

ตารางแสดงวงเงินงบประมาณที่ได้รับจัดสรรและราคากลางในงานจ้างก่อสร้าง

๑. ชื่อโครงการ โครงการก่อสร้างถนนคอนกรีตเสริมเหล็กสายโทรเพหาญ (ตอนที่ ๕)
หมู่ที่ ๖ ตำบลสระแก้ว อำเภอท่าศาลา จังหวัดนครศรีธรรมราช
๒. หน่วยงานเจ้าของโครงการ กองช่างองค์การบริหารส่วนตำบลสระแก้ว
๓. วงเงินงบประมาณที่ได้รับจัดสรร ๒๗๖,๕๐๐.- บาท
๔. ลักษณะงาน(โดยสังเขป) ดังนี้
ก่อสร้างถนนคอนกรีตเสริมเหล็กสายโทรเพหาญ (ตอนที่ ๕) หมู่ที่ ๖ ตำบลสระแก้ว ตั้งไว้ ๒๗๖,๕๐๐ บาท เพื่อจ่ายเป็นค่าก่อสร้างถนนคอนกรีตเสริมเหล็กสายโทรเพหาญ (ตอนที่ ๕) หมู่ที่ ๖ พิกัดเริ่มต้นโครงการ N ๘.๗๔๓๒๐๓, E ๙๙.๙๐๕๙๙๕ พิกัดสิ้นสุดโครงการ N ๘.๗๔๒๓๑๒, E ๙๙.๙๐๕๗๓๓ ขนาดผิวจราจรกว้าง ๔ เมตร ระยะทาง ๑๐๐ เมตร หนาเฉลี่ย ๐.๑๕ เมตร หรือพื้นที่คอนกรีตไม่น้อยกว่า ๔๐๐ ตารางเมตร ใช้หินคลุกถมไหล่ทางข้างละ ๑.๐๐ เมตร ระยะทาง ๑๐๐ เมตร หนา ๐.๑๕ เมตร โดยก่อสร้างตามแบบมาตรฐานขององค์การบริหารส่วนตำบลสระแก้ว และติดตั้งป้ายประชาสัมพันธ์โครงการตามแบบของ อบต. จำนวน ๑ ป้าย
๕. ราคากลางคำนวณ ณ วันที่ ๑๓ มกราคม ๒๕๖๕ เป็นเงิน ๒๗๖,๕๐๐.- บาท
๖. บัญชีประมาณการราคากลาง
 - ๖.๑ แบบแสดงรายการ ปริมาณงาน และราคา (ปร.๔)
 - ๖.๒ สรุปผลการประมาณราคาก่อสร้าง (ปร.๕)
๗. รายชื่อคณะกรรมการกำหนดราคากลาง

๗.๑ นายอับดุลย์รอหิม หวังหยัน	ประธานกรรมการ
๗.๒ นายบัณฑิต ทานทน	กรรมการ
๗.๓ นายสฤษดิ์ มาลาศรี	กรรมการ/เลขานุการ
๘. รายชื่อช่างผู้ควบคุมงาน

๘.๑ นายภาณุวัฒน์ ภูมิสถิตย์	ช่างผู้ควบคุมงาน
-----------------------------	------------------

สรุปผลประมาณราคาก่อสร้าง

องค์การบริหารส่วนตำบลสระแก้ว อำเภอท่าศาลา จังหวัดนครศรีธรรมราช

ประเภทงาน

งานทาง

เจ้าของงาน

กองช่างองค์การบริหารส่วนตำบลสระแก้ว

สถานที่ก่อสร้าง

บ้านนาขุน หมู่ที่ 6 ตำบลสระแก้ว อำเภอท่าศาลา จังหวัดนครศรีธรรมราช

ประมาณราคา

ตามแบบ ปร.4

จำนวน

1

แผ่น

ประมาณราคาโดย

เมื่อวันที่...13...เดือน...มกราคม..พ.ศ.2565

ลำดับ	รายการ	จำนวนเงิน(บาท)			หมายเหตุ
		รวมค่างานต้นทุน	Factor F	ค่าก่อสร้าง	
1	โครงการก่อสร้างถนนคอนกรีตเสริมเหล็กสาย โทรพทยา (ตอนที่ 5) - ป้ายชั่วคราวประชาสัมพันธ์โครงการ จำนวน 1 ป้าย	198,082.03	1.3984	276,997.91	-เงินล่วงหน้า 0.....% -ดอกเบี้ยเงินกู้.....5.....% -เงินประกันผลงานหัก.....0.....%
-รวมเป็นเงินค่าก่อสร้าง				276,997.91	
-คิดเป็นเงินค่าก่อสร้าง				276,500.00	
(ตัวอักษร)		สองแสนเจ็ดหมื่นหกพันห้าร้อยบาทถ้วน			
เฉลี่ยราคาประมาณ (บาท/ตารางเมตร)			691		

เห็นชอบ

ลงชื่อ

(...นายไชยสิทธิ์ เทพทอง...)

ปลัด อบต.

อนุมัติ

ลงชื่อ

(...นายประจักษ์ ทิมเสน...)

นายก อบต.

นายกองค์การบริหารส่วนตำบลสระแก้ว

คณะกรรมการกำหนดราคากลาง

ลงชื่อ

(...นายอับดุลรอหิม หวังหยัน...)

ลงชื่อ

(...นายบัณฑิต ทานทน...)

ลงชื่อ

(...นายสุชาติ มาลาศรี...)

บัญชีแสดงปริมาณงานและราคา

ประมาณราคาค่าก่อสร้าง

สถานที่ก่อสร้าง

หน่วยงานดำเนินการ

เมื่อวันที่

โครงการก่อสร้างถนนคอนกรีตเสริมเหล็กสายไปพรพพายุ (ตอนที่ 5) ขนาดกว้าง 4.00 เมตร ระยะทาง 100 เมตร หน้า 0.15 เมตร

หรือพื้นที่คอนกรีตไม่น้อยกว่า 400 ตารางเมตร ให้ทางหินคลุกกว้างข้างละ 1.00 เมตร

บ้านบางกุ่ม หมู่ที่ 6 ตำบลสระแก้ว อำเภอพาคาลา จังหวัดนครศรีธรรมราช

กองช่าง องค์การบริหารส่วนตำบลสระแก้ว

วันที่ 13...เดือน...มกราคม...พ.ศ.2565

ลำดับที่	รายการ	จำนวน	หน่วย	ราคาวัสดุสิ่งของ		ค่าแรงงาน		ค่าวัสดุและแรงงาน	หมายเหตุ
				ราคาต่อหน่วย	จำนวนเงิน	ราคาต่อหน่วย	จำนวนเงิน		
1	งานการตบเกลี่ยพื้นทางเดิม	600	ตร.ม.	0.00	0.00	1.79	1,074.00	1,074.00	
2	ทรายหยาบรองพื้น	20	ลบ.ม.	150.00	3,000.00	0.00	0.00	3,000.00	
3	ไม้แบบ	100.00	ม.	100.00	10,000.00	0.00	0.00	10,000.00	
4	ค่าแรงประกอบไม้แบบ	200.00	ม.	0.00	0.00	21.94	4,388.00	4,388.00	
5	คอนกรีต (กำลังอัด 240 KSC)	60.00	ลบ.ม.	2,355.14	141,308.40	0.00	0.00	141,308.40	
6	เหล็กตะแกรงสำเร็จรูปขนาด 0.20 X 0.20 X 4 มม.	400.00	ตร.ม.	30.00	12,000.00	5.00	2,000.00	14,000.00	
7	งานเหล็ก DOWEL ขนาด 15 มม. SR 24	154.56	กก.	27.25	4,211.76	0.00	0.00	4,211.76	
8	งานเหล็ก DOWEL ขนาด 19 มม. SR 24	31.08	กก.	24.60	764.57	0.00	0.00	764.57	
9	แอสฟัลท์อุดรอยต่อ	28.80	ลิตร	20.00	576.00	0.00	0.00	576.00	
10	งานให้เหล็กหินคลุก	30.00	ลบ.ม.	401.90	12,057.00	19.05	571.50	12,628.50	
11	ค่าแรงงานก่อสร้างถนน คสล.	400.00	ตร.ม.	0.00	0.00	12.60	5,040.00	5,040.00	
12	ค่าแรงงานหยอดรอยต่อคอนกรีต	72.00	เมตร	0.00	0.00	15.15	1,090.80	1,090.80	
รวมค่าวัสดุและค่าแรงงาน (ยอดยกไป ป.ร.5)								198,082.03	

ลงชื่อ




ประธานกรรมการ

ลงชื่อ



กรรมการ

ลงชื่อ

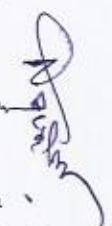

กรรมการ

(...นายอับดุลยาริฮิม ทวังหยัน...)

(...นายบัณฑิต พานพณ...)

(...นายสุภชาติ มาลาศรี...)

แบบมาตรฐานถมหมคมกริตเสริมเหล็ก



กองช่าง

องค์การบริหารส่วนตำบลสระแก้ว

อำเภอท่าศาลา จังหวัดนครศรีธรรมราช

รายการประกอบแบบ

1. ปูนซีเมนต์
 - 1.1 ปูนซีเมนต์ให้ใช้ปูนซีเมนต์ปอร์ตแลนด์ ตามมาตรฐานผลิตภัณฑ์อุตสาหกรรม มอก.15 ประเภท 1 - 3 เป็นปูนซีเมนต์ปอร์ตแลนด์ ประเภทที่สามแรงสูงเร็ว (HIGH EARLY STRENGTH PORTLAND CEMENT)
2. ทราย
 - 2.1 ต้องเป็นทรายน้ำจืดหรือทรายบก ที่มีเม็ดหยาบ คม แบ่งแ่งละเอียด ละเอียดปราศจากวัสดุอื่นเจือปน เช่น เปลือกหอย ดิน ก้อนหิน และสารอินทรีย์ต่าง ๆ
 - 2.2 ทรายที่ใช้ในการก่อสร้าง จะต้องมีความละเอียด (FINENESS MODULUS) ตั้งแต่ 2.1 - 3.1
3. หิน
 - 3.1 หินหรือกรวดที่ใช้ ต้องแข็งแรงแรง เมียว ไม่ผุและสะอาด ปราศจากวัสดุอื่นเจือปน ขนาดใหญ่ที่สุดของหินหรือกรวด ที่ใช้ต้องไม่ใหญ่กว่า 40 มม.
4. น้ำ
 - 4.1 น้ำที่ใช้ผสมคอนกรีต ให้ใช้น้ำประปา
 - 4.2 ในการฉีหน้าไปไม่ได้ ต้องเป็นน้ำจืด ปราศจากสารที่เป็นอันตรายต่อคอนกรีต หรือเหล็กเสริม
5. คอนกรีต
 - 5.1 ชนิดและกำลังของคอนกรีต จะต้องใช้ปูนซีเมนต์จำนวนไม่น้อยกว่า 320 กก./ลบ.ม. แรงอัดประลัยของแท่งคอนกรีต ทดลองมาตรฐาน ชนิดลูกบาศก์ (15x15x15 ซม.) ต้องไม่น้อยกว่า 240 กก./ตร.ซม. และชนิดทรงกระบอก (15x30 ซม.) ต้องไม่น้อยกว่า 200 กก./ตร.ซม. ที่อายุ 28 วัน หรือใช้ผลทดสอบกำลังอัดเทียบค่าอายุของแท่งคอนกรีตวันทำการทดสอบตามตารางเทียบค่าของวิศวกรรมสถานแห่งประเทศไทย (วสท.) หรือได้รับการรับรองจากหน่วยงานราชการ
6. เหล็กเสริมคอนกรีต
 - 6.1 ROUND BAR DEFORMED BAR ต้องมีคุณสมบัติตาม มอก.20 - 2537 และ มอก.24 - 2537 ตามลำดับ
 - 6.2 ตะแกรงลวดเหล็ก (WIRE MESH) มาตรฐาน มอก.ที่ 737 ขนาด 0.4 มม.
7. ต้นทางเดิมหากมีการปรับระดับมากกว่า 0.20 เมตร ต้องแบ่งการถมออกเป็นชั้นๆ ชั้นหนึ่งต้องหนาไม่เกิน 0.20 เมตร แล้วทำการบดอัดแน่นไม่น้อยกว่า 95 % STANDARD PROCTOR DENSITY
8. ผู้รับจ้างต้องหล่อแท่งคอนกรีตขนาด 0.15x0.15x0.15 เมตร ต่อหน้าผู้ควบคุมงานก่อนมือทำการก่อสร้าง จำนวน 3 แท่ง ทุกวันที่ทำการเทคอนกรีต แล้วลงวันที่ เดือน ปี และค่าความยุบตัวของส่วนผสมคอนกรีตให้ชัดเจนในวันหล่อทดสอบ ปูนให้ชุ่มน้ำเป็นเวลาอย่างน้อย 7 วัน จึงส่งไปทำการทดสอบ
9. ผู้ว่าจ้างหรือผู้ควบคุมงานเป็นผู้จัดส่งแท่งคอนกรีต ตามข้อ 8. ไปทำการทดสอบแรงอัดกับองค์การบริหารส่วนจังหวัดนครศรีธรรมราช หรือหน่วยงานราชการที่เชื่อถือได้ โดยผู้รับจ้างต้องเป็นผู้ออกค่าใช้จ่ายในการทดสอบของทั้งสิ้น
10. ตะแกรงเหล็กเสริมคอนกรีตให้เลือกใช้ได้อย่างหนึ่งได้ (WIRE MESH OR ROUND BAR) ตามข้อกำหนดสำหรับวัสดุก่อสร้าง



อปต.สุระแก้ว
อ.หัตถาภา จ.นครศรีธรรมราช
แบบ / โครงการ

แบบมาตรฐาน
ตามแบบก่อสร้างเหล็ก
ขนาดกว้าง 4.00 - 5.00 เมตร

สำรวจ

(นายสุกิจ นิลาศศิ)
นายช่างโครงการ

(นายภาณุวัฒน์ ภูมิรัตน)
นายช่างโยธา


(นายบัณฑิต วัฒนหม)
ผู้ควบคุมการก่อสร้าง

(นายวิชาญทิพย์ เทพทอง)
ปลัดองค์การบริหารส่วนตำบลสุระแก้ว

(นายวิชาญทิพย์ เทพทอง)
ปลัดองค์การบริหารส่วนตำบลสุระแก้ว

วันที่
วันที่
วันที่

วันที่

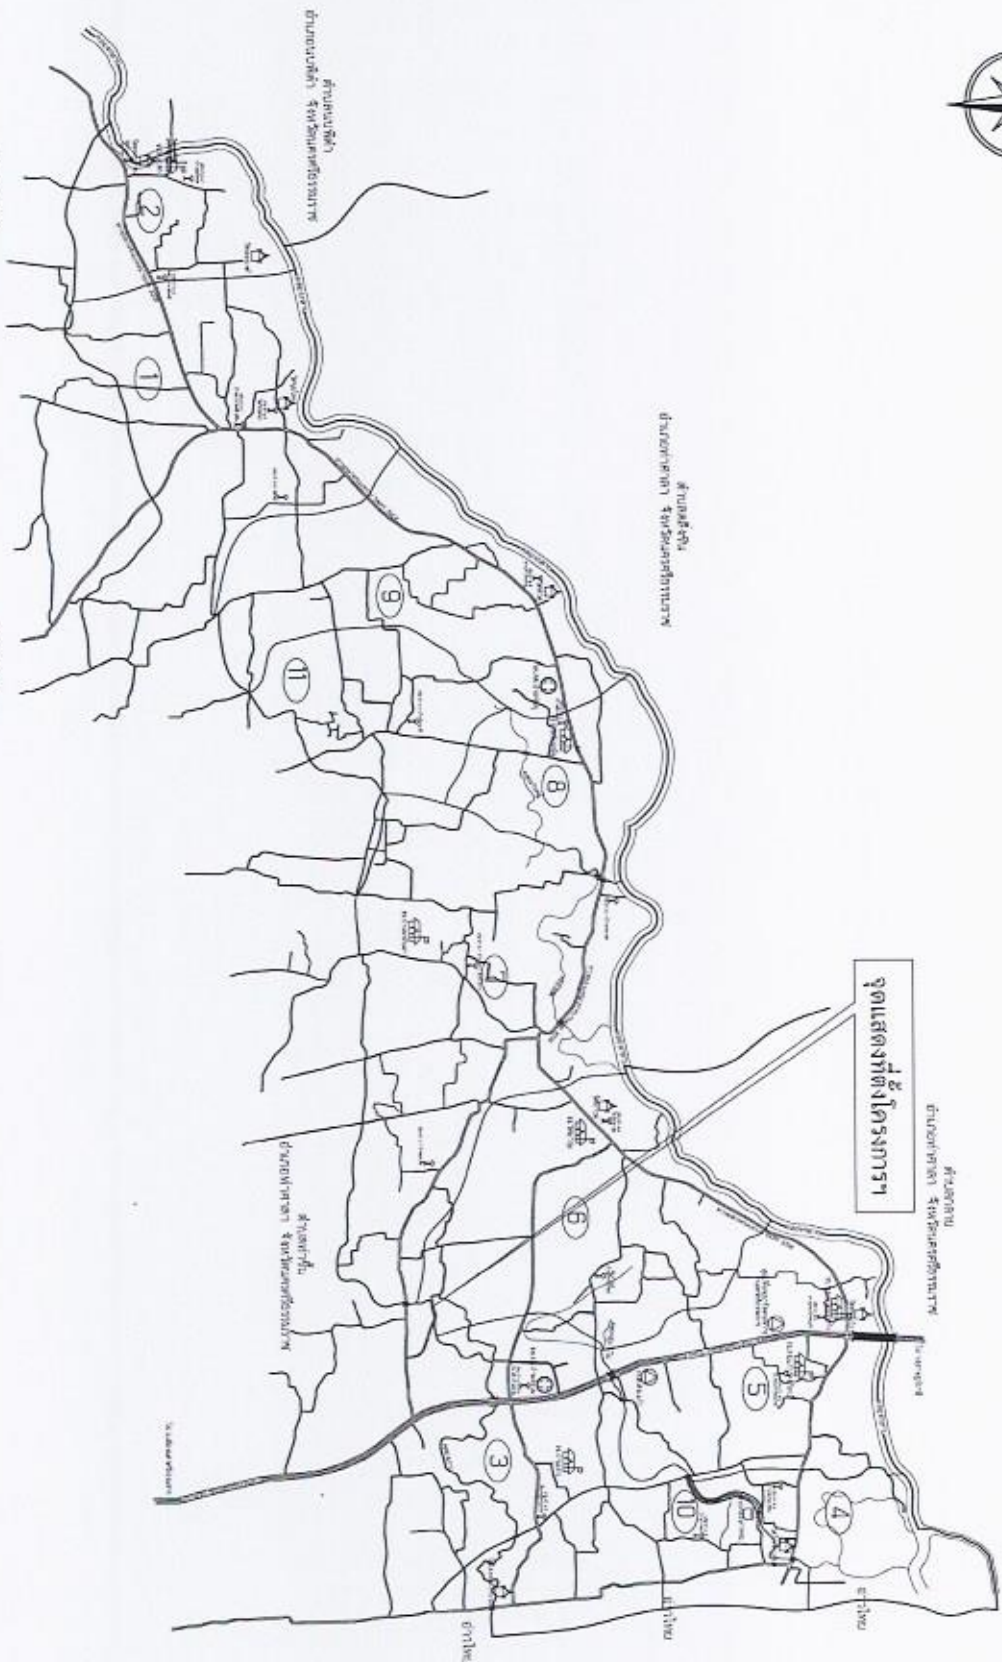

แผนที่องค์การบริหารส่วนตำบลสะแก
อำเภอท่าศาลา จังหวัดนครศรีธรรมราช

มาตรา 1:50,000 No. Scale

สัญลักษณ์	
๑. แหล่งน้ำ	๑. ถนน






สำรวจ

(นายสุรพงษ์ นิลศิริ)
นายช่างสำรวจอาวุโส

เขียนแบบ

(นายภาณุวัฒน์ ภูมิรัตน)
นายช่างเขียน

ตรวจสอบ

(นายอนุชิต พานิช)
ผู้อำนวยการกองสำรวจ

เขียนแบบ

(นายไพสิฐ เทพทอง)
ปลัดกองบริหารทรัพยากรส่วนตำบลสะแก

เขียนแบบ

(นายประจักษ์ พิณรัตน์)
นายช่างสำรวจทรัพยากรส่วนตำบลสะแก

เขียนแบบ

นายช่างสำรวจ

นายช่างสำรวจ

นายช่างสำรวจ



- ตำแหน่งอาจเปลี่ยนแปลงได้ตามสภาพความเหมาะสม และเป็นผู้รับผิดชอบแจ้งอย่างผู้ควบคุมงานแก่ผู้ปฏิบัติงานต้องเป็นไปตามข้อกำหนด















อ.บ.ส.ระแวก
อ.ท่าศาลา จ.นครศรีธรรมราช

แบบ / โครงการ

แบบมาตรฐาน
ถนนคอนกรีตเสริมเหล็ก
ขนาดกว้าง 4.00 - 5.00 เมตร

สำรวจ

(นายสุทัศน์ นาสารี)
นายช่างโยธาอาวุโส


(นายประจักษ์ ภูมิทัศน์)
นายช่างโยธา

(นายปณิธิ ทานนท์)
ผู้อำนวยการกองช่าง


(นายไพฑูริย์ พงษ์ทอง)
ปลัดเทศบาล/นายช่างโยธาอาวุโส

(นายสุทัศน์ นาสารี)
นายช่างโยธาอาวุโส


วันที่
นายช่างโยธา
นายช่างโยธา

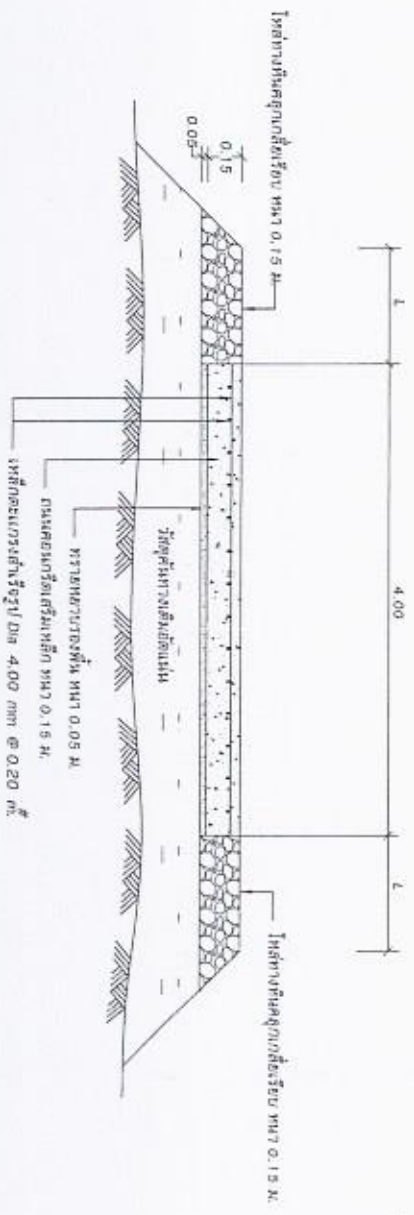

รูปตัดโครงสร้างถนนคอนกรีตเสริมเหล็กกว้าง 4 เมตร
No Scale

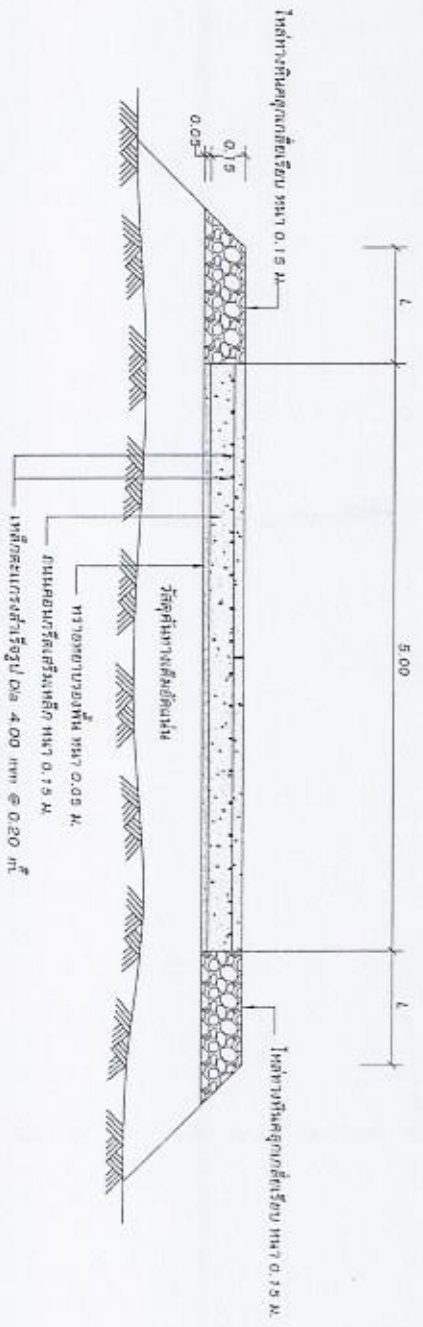


รูปตัดโครงสร้างถนนคอนกรีตเสริมเหล็กกว้าง 5 เมตร
No Scale

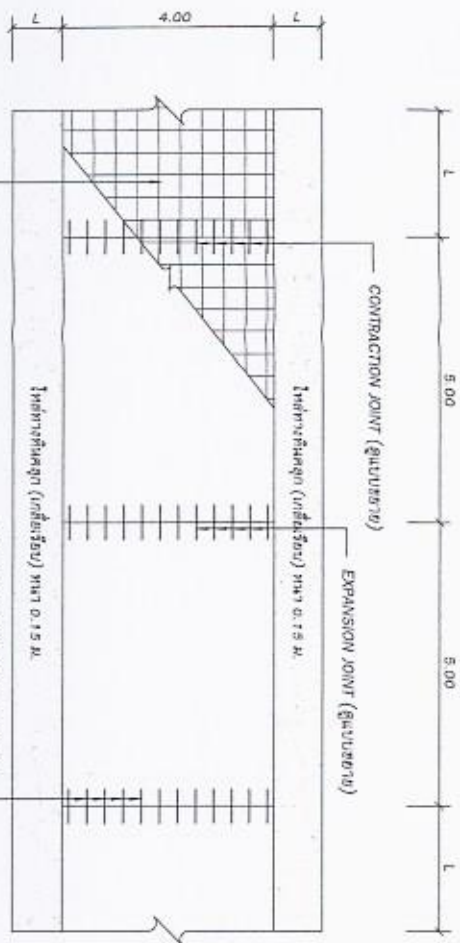

แปลนถนนคอนกรีตเสริมเหล็กกว้าง 4 เมตร

มาตราส่วน


1:100

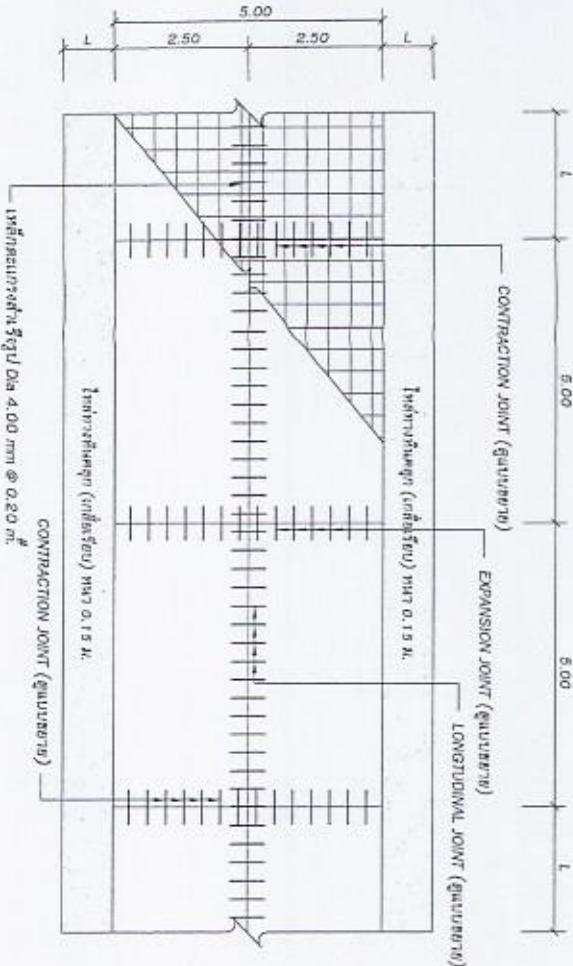

แปลนถนนคอนกรีตเสริมเหล็กกว้าง 5 เมตร

มาตราส่วน


1:100

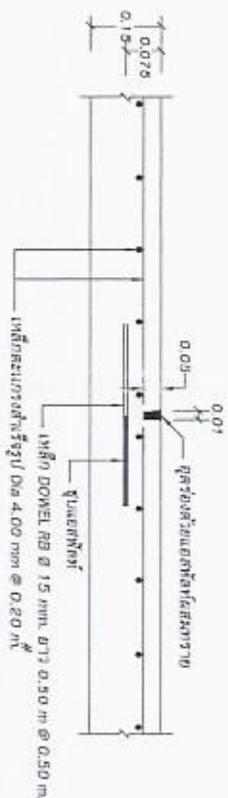

CONTRACTION JOINT

มาตราส่วน


1:100

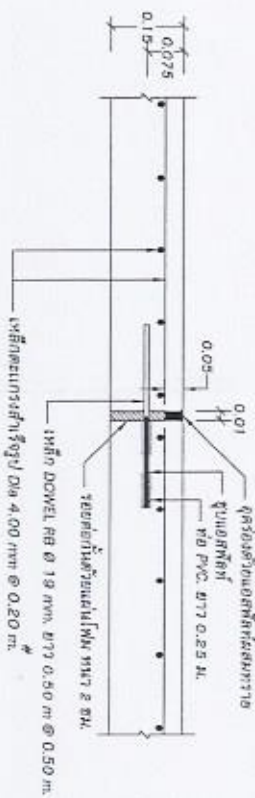

EXPANSION JOINT

มาตราส่วน

1:100

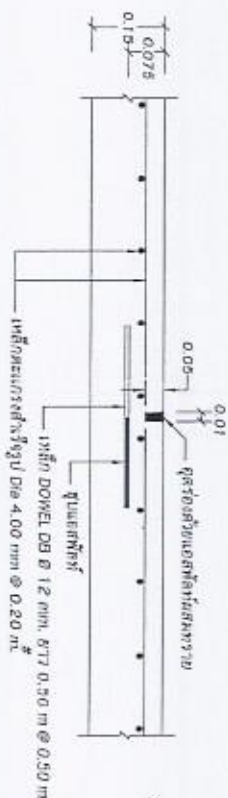

LONGITUDINAL JOINT

มาตราส่วน

1:100

- CONTRACTION JOINT (ทุกระยะ 5.00 เมตร)
- EXPANSION JOINT (ทุกระยะ 50.00 เมตร)












