

ตารางแสดงวงเงินงบประมาณที่ได้รับจัดสรรและราคากลางในงานจ้างก่อสร้าง

๑. ชื่อโครงการ โครงการก่อสร้างอาคารศูนย์บรรเทาสาธารณภัยและการแพทย์ฉุกเฉิน หมู่ที่ ๕ ตำบลสระแก้ว อำเภอกำแพงแสน จังหวัดนครศรีธรรมราช

๒. หน่วยงานเจ้าของโครงการ สำนักปลัดองค์การบริหารส่วนตำบลสระแก้ว

๓. วงเงินงบประมาณที่ได้รับจัดสรร ๖๘๐,๐๐๐.- บาท

๔. ลักษณะงาน(โดยสังเขป) ดังนี้

โครงการก่อสร้างอาคารศูนย์บรรเทาสาธารณภัยและการแพทย์ฉุกเฉิน หมู่ที่ ๕ ตำบลสระแก้ว ตั้งไว้ ๖๘๐,๐๐๐ บาท เพื่อจ่ายเป็นค่าก่อสร้างอาคารศูนย์บรรเทาสาธารณภัยและการแพทย์ฉุกเฉิน หมู่ที่ ๕ พิกัดที่ตั้งโครงการ N ๘.๗๖๒๒๑๑,E ๙๙.๙๑๔๗๔๗ โดยทำการก่อสร้างอาคาร ขนาดกว้าง ๑๖.๐๐ เมตร ยาว ๑๐.๐๐ เมตร โดยก่อสร้างตามแบบมาตรฐานขององค์การบริหารส่วนตำบลสระแก้ว และติดตั้งป้ายประชาสัมพันธ์โครงการตามแบบของ อบต. จำนวน ๑ ป้าย

๕. ราคากลางคำนวณ ณ วันที่ ๓๑ มกราคม ๒๕๖๕ เป็นเงิน ๖๙๕,๕๐๐.- บาท

๖. บัญชีประมาณการราคากลาง

๖.๑ แบบแสดงรายการ ปริมาณงาน และราคา (ปร.๔)

๖.๒ สรุปผลการประมาณราคาก่อสร้าง (ปร.๕)

๗. รายชื่อคณะกรรมการกำหนดราคากลาง

๗.๑ นายอับดุลย์รอหิม หวังหยัน

ประธานกรรมการ

๗.๒ นายบัณฑิต ทานทน

กรรมการ

๗.๓ นายณัฐวุฒิ แซ่ลิ่ม

กรรมการ

๗.๔ นางจิราภรณ์ ผุดวัฒน์

กรรมการ

๗.๕ นายสฤณี มาลาศรี

กรรมการ/เลขานุการ

๘. รายชื่อช่างผู้ควบคุมงาน

๘.๑ นายภาณุวัฒน์ ภูมิสถิตย์

ช่างผู้ควบคุมงาน

สรุปผลประมาณราคาก่อสร้าง

องค์การบริหารส่วนตำบลสระแก้ว อำเภอท่าศาลา จังหวัดนครศรีธรรมราช

ประเภทงาน

อาคาร

เจ้าของงาน

กองช่างองค์การบริหารส่วนตำบลสระแก้ว

สถานที่ก่อสร้าง

องค์การบริหารส่วนตำบลสระแก้ว หมู่ที่ 5

ตำบลสระแก้ว อำเภอท่าศาลา จังหวัดนครศรีธรรมราช

ประมาณราคา

ตามแบบ ปร.4

จำนวน

4

แผ่น

ประมาณราคาโดย

เมื่อวันที่...31...เดือน...มกราคม...พ.ศ.2565

ลำดับ	รายการ	จำนวน	จำนวนเงิน(บาท)			หมายเหตุ
			รวมค่างานต้นทุน	Factor F	ค่าก่อสร้าง	
1	ก่อสร้างอาคารศูนย์บรรเทาสาธารณภัยและการแพทย์ฉุกเฉิน	1	533,099.62	1.3054	695,908.24	-เงินล่วงหน้า 0.....% -ดอกเบี้ยเงินกู้.....5....% -เงินประกันผลงานหัก.....0....%
-รวมเป็นเงินค่าก่อสร้าง					695,908.24	
-คิดเป็นเงินค่าก่อสร้าง					695,500.00	
(ตัวอักษร)						
หกแสนเก้าหมื่นห้าพันห้าร้อยบาทถ้วน						
เฉลี่ยราคาประมาณ (บาท/ตารางเมตร)						

เห็นชอบ

คณะกรรมการกำหนดราคากลาง

ลงชื่อ

ปลัด อบต.

(...นายไชยสิทธิ์ เทพทอง...)

ลงชื่อ

(...นายอัครชัยรอมิ หวังหั่น

อนุมัติ

ลงชื่อ

(...นายบัณฑิต ทานทน...)

ลงชื่อ

นายก อบต.

(...นายประจักษ์ พิมเสน...)

ลงชื่อ

(...นายณัฐวุฒิ แซ่ลิ่ม...)

นายกองค์การบริหารส่วนตำบลสระแก้ว

ลงชื่อ

(...นางจิราภรณ์ ผุดวัฒน์...)

ลงชื่อ

(...นายสฤกษ์ดี มาลาศรี...)

สถานที่ก่อสร้าง

องค์การบริหารส่วนตำบลสระแก้ว หมู่ที่ 5 ตำบลสระแก้ว อำเภอท่าศาลา จังหวัดนครศรีธรรมราช

หน่วยงานต้นแบบการ



วันที่ 31 เดือน มกราคม พ.ศ 2565

ลำดับที่	รายการ	จำนวน	หน่วย	ราคาวัสดุสิ่งของ		ค่าแรงงาน		ค่าวัสดุและแรงงาน	หมายเหตุ
				ราคาต่อหน่วย	จำนวนเงิน	ราคาต่อหน่วย	จำนวนเงิน		
	รวมยอดยกมา							165,563.00	
	Truss1								
	- ท่อนเหล็กดำ ขนาด Ø 2" ทนฯ 3.0 มม.	16.00	ท่อน	985.05	15,760.80	255.00	4,080.00	19,840.80	
	- ท่อนเหล็กดำ ขนาด Ø 1.5" ทนฯ 3.0 มม.	7.00	ท่อน	768.64	5,380.48	202.00	1,414.00	6,794.48	
	- ท่อนเหล็กดำ ขนาด Ø 1" ทนฯ 2.3 มม.	9.00	ท่อน	424.72	3,822.48	129.00	1,161.00	4,983.48	
	Truss2 + Truss3 + Truss4								
	- ท่อนเหล็กดำ ขนาด Ø 1.5" ทนฯ 3.0 มม.	26.00	ท่อน	768.64	19,984.64	202.00	5,252.00	25,236.64	
	- ท่อนเหล็กดำ ขนาด Ø 1" ทนฯ 2.3 มม.	23.00	ท่อน	424.72	9,768.56	129.00	2,967.00	12,735.56	
	- แปเหล็กกล้าในซีตัวซี ขนาด 100X50X20 ทนฯ 2.3 มม.	36.00	ท่อน	796.26	28,665.36	244.00	8,784.00	37,449.36	
	- เหล็กกล้าวาล์วสี่เหลี่ยมจัตุรัส ขนาด 4"x4" ทนฯ 2.3 มม.	2.00	ท่อน	1,699.63	3,399.26	538.00	1,076.00	4,475.26	
	- แผ่นพลาทรองหัวเสา ขนาด 200x200x6 มม.	14.00	แผ่น	130.00	1,820.00	50.00	700.00	2,520.00	
	งานมุงหลังคา+กันสาดด้านข้าง+ปิดหน้าจั่ว								
	- แผ่น Metal sheet มุงหลังคา ทนฯ 0.4 มม.	248.00	ตร.ม.	130.00	32,240.00	80.00	19,840.00	52,080.00	
	- แผ่น Metal sheet ปิดหน้าจั่ว ทนฯ 0.4 มม.	36.00	ตร.ม.	130.00	4,680.00	80.00	2,880.00	7,560.00	
3.00	งานก่ออิฐ	88.00	ตร.ม.			80.00	7,040.00	7,040.00	
	- อิฐบล็อกจาก	1,144.00	ก้อน	7.00	8,008.00	-	-	8,008.00	
	- หยาบก่ออิฐ	2.64	ลบ.ม.	700.00	1,848.00	-	-	1,848.00	
	- ปูนซีเมนต์	0.59	ตัน	2,654.21	1,576.60	-	-	1,576.60	
4.00	งานปูนฉาบผนัง	176.00	ตร.ม.			82.00	14,432.00	14,432.00	
	- หยาบฉาบเรียบ	7.04	ลบ.ม.	887.85	6,250.46	-	-	6,250.46	
	- ปูนซีเมนต์	2.12	ตัน	2,654.21	5,629.05	-	-	5,629.05	
	รวมยอดยกไป							384,022.70	

องค์การบริหารส่วนตำบลสระแก้ว หมู่ที่ 5 ตำบลสระแก้ว อำเภอท่าตลา จังหวัดนครศรีธรรมราช

เมื่อวันที่ 31...เดือน...มกราคม...พ.ศ.2565

[illegible]

บัญชีแสดงปริมาณงานและราคา

ประมาณราคาค่าก่อสร้าง ก่อสร้างอาคารศูนย์บรรเทาสาธารณภัยและการแพทย์ฉุกเฉิน
สถานที่ก่อสร้าง องค์การบริหารส่วนตำบลสระแก้ว หมู่ที่ 5 ตำบลสระแก้ว อำเภอท่าศาลา จังหวัดนครศรีธรรมราช
หน่วยงานต้นกำเนิดการ กองช่าง องค์การบริหารส่วนตำบลสระแก้ว
เมื่อวันที่...31...เดือน...มกราคม...พ.ศ.2565


ลำดับที่	รายการ	จำนวน	หน่วย	ราคาวัสดุสิ่งของ		ค่าแรงงาน		ค่าวัสดุและแรงงาน	หมายเหตุ
				ราคาต่อหน่วย	จำนวนเงิน	ราคาต่อหน่วย	จำนวนเงิน		
10.00	งานไฟฟ้า							492,175.62	
	- สายไฟฟ้า THW 1x1.5 ตร.มม.	8.00	ม้วน	700.00	5,600.00	-	-	5,600.00	
	- สายไฟฟ้า THW 1x2.5 ตร.มม.	8.00	ม้วน	900.00	7,200.00	-	-	7,200.00	
	- สวิตช์	9.00	อัน	55.00	495.00	80.00	720.00	1,215.00	
	- ปลั๊ก	14.00	อัน	65.00	910.00	80.00	1,120.00	2,030.00	
	- หน้ากาก 2x4 (3ช่อง) + ปลั๊กไฟ	1.00	อัน	35.00	35.00	-	-	35.00	
	- หน้ากาก 2x4 (2ช่อง) + ปลั๊กไฟ	6.00	อัน	30.00	180.00	-	-	180.00	
	- หน้ากาก 2x4 (1ช่อง) + ปลั๊กไฟ	2.00	อัน	30.00	60.00	-	-	60.00	
	- ท่อเดินสายไฟ ขนาด 1/2"	40.00	ท่อน	45.00	1,800.00	20.00	800.00	2,600.00	
	- โคมไฟโคมเบย์ LED ไม่น้อยกว่า 200 w	4.00	ชุด	3,500.00	14,000.00	150.00	600.00	14,600.00	
	- โคมตะแกรงฝังฝ้าพร้อมหลอด 2X36W อุปกรณ์ครบชุด	4.00	ชุด	559.00	2,236.00	150.00	600.00	2,836.00	
	- หลอดไฟ Led 18w ขนาด 900 มม.	2.00	ชุด	219.00	438.00	115.00	230.00	668.00	
	- ตู้ควบคุมไฟฟ้าแบบมีเครื่องตัดไฟพร้อมอุปกรณ์	1.00	ชุด	3,500.00	3,500.00	400.00	400.00	3,900.00	
	รวมค่าวัสดุและค่าแรงงาน (ยอดยกไป ป.ร.5)								533,099.62

ลงชื่อ  กรรมการ




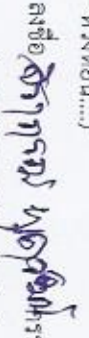












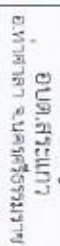















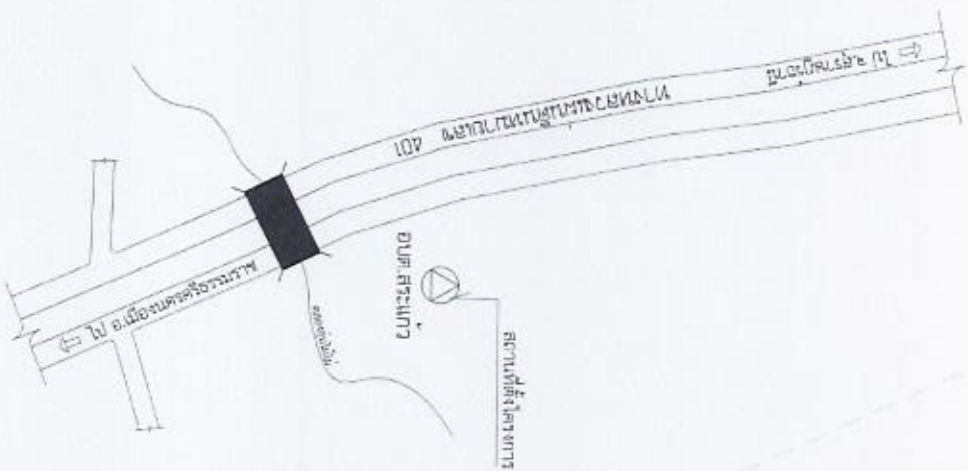

แผนที่พหูลังเขย

มาตราส่วน

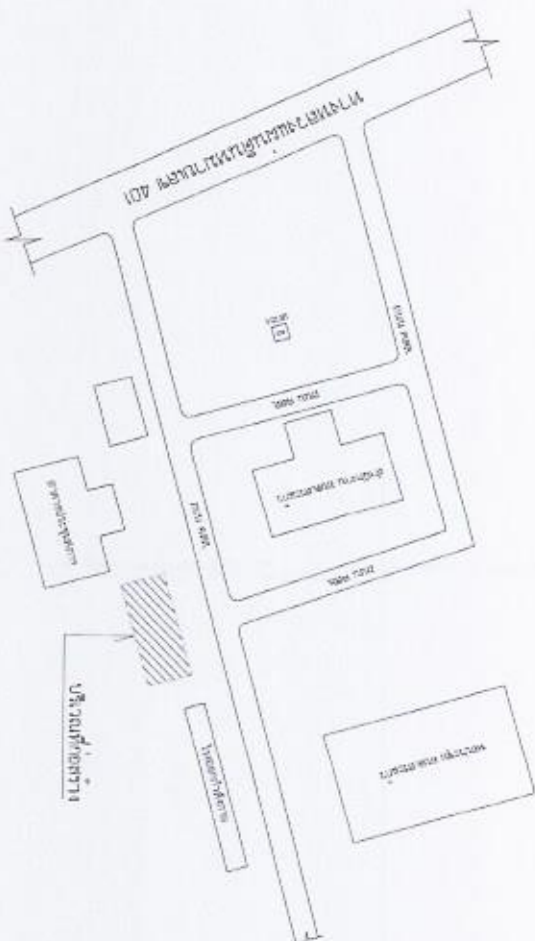

ผังบริเวณ

มาตราส่วน





















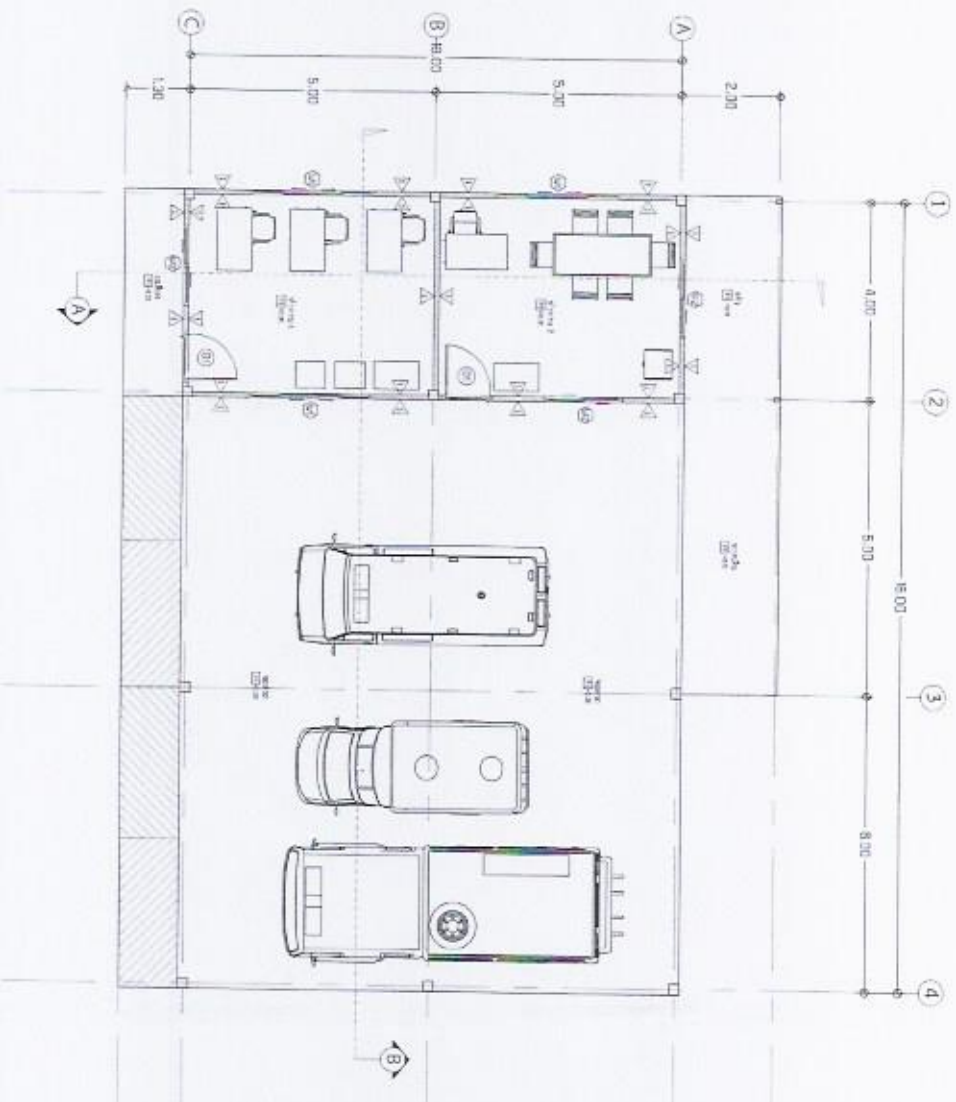

แบบแปลนพื้นที่
มาตราส่วน 1:100













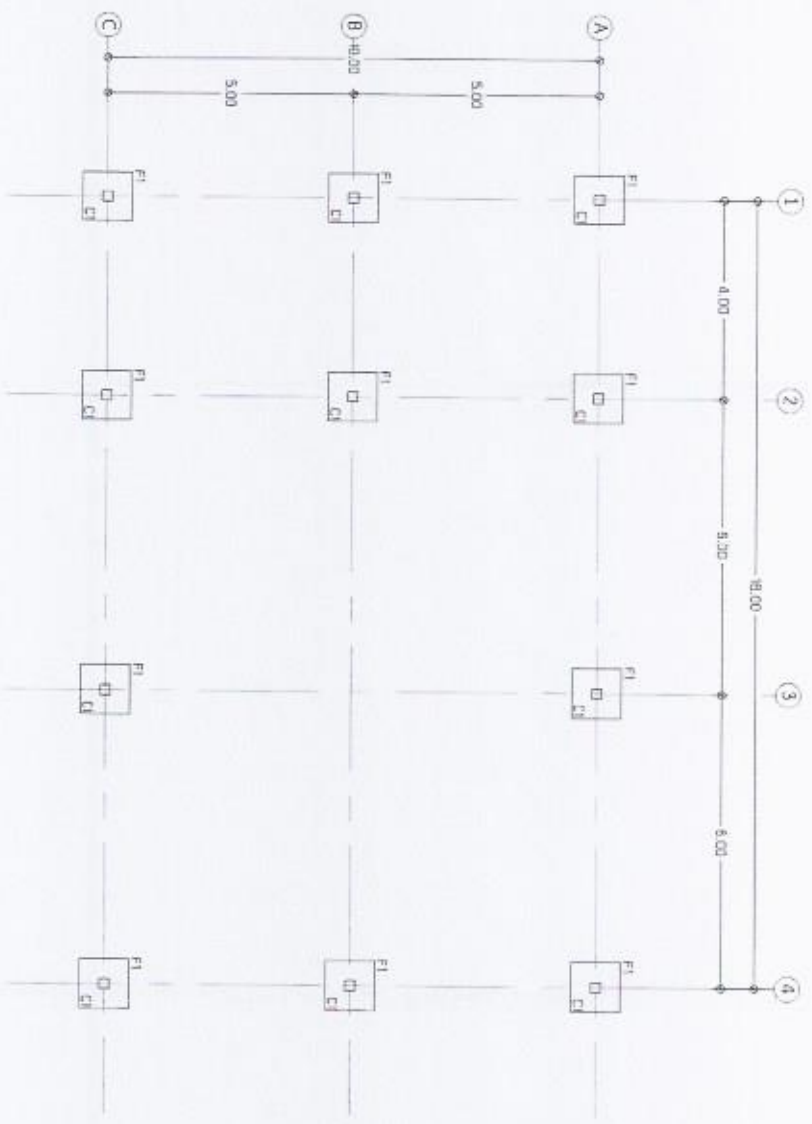

แบบแปลนฐานราก
มาตราส่วน 1 : 100


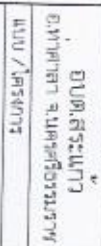























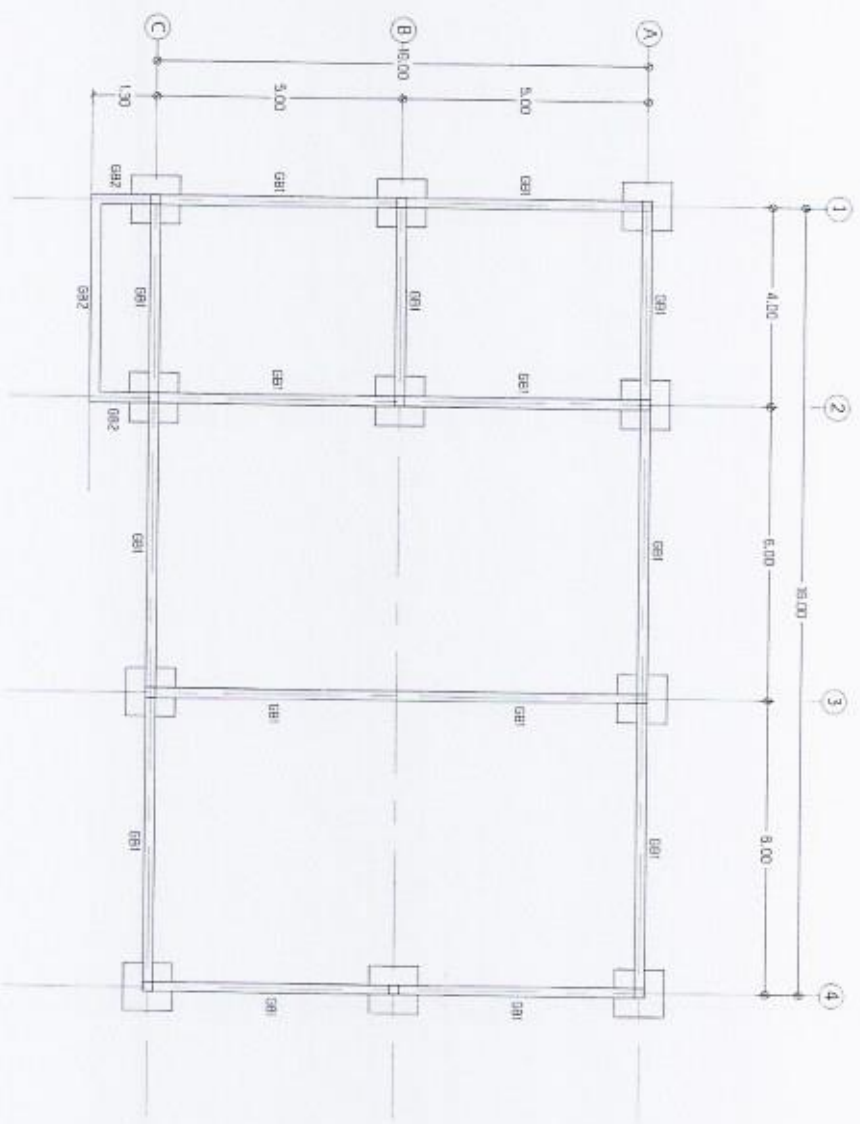

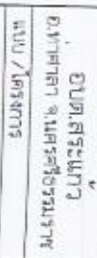













07	07
20	20

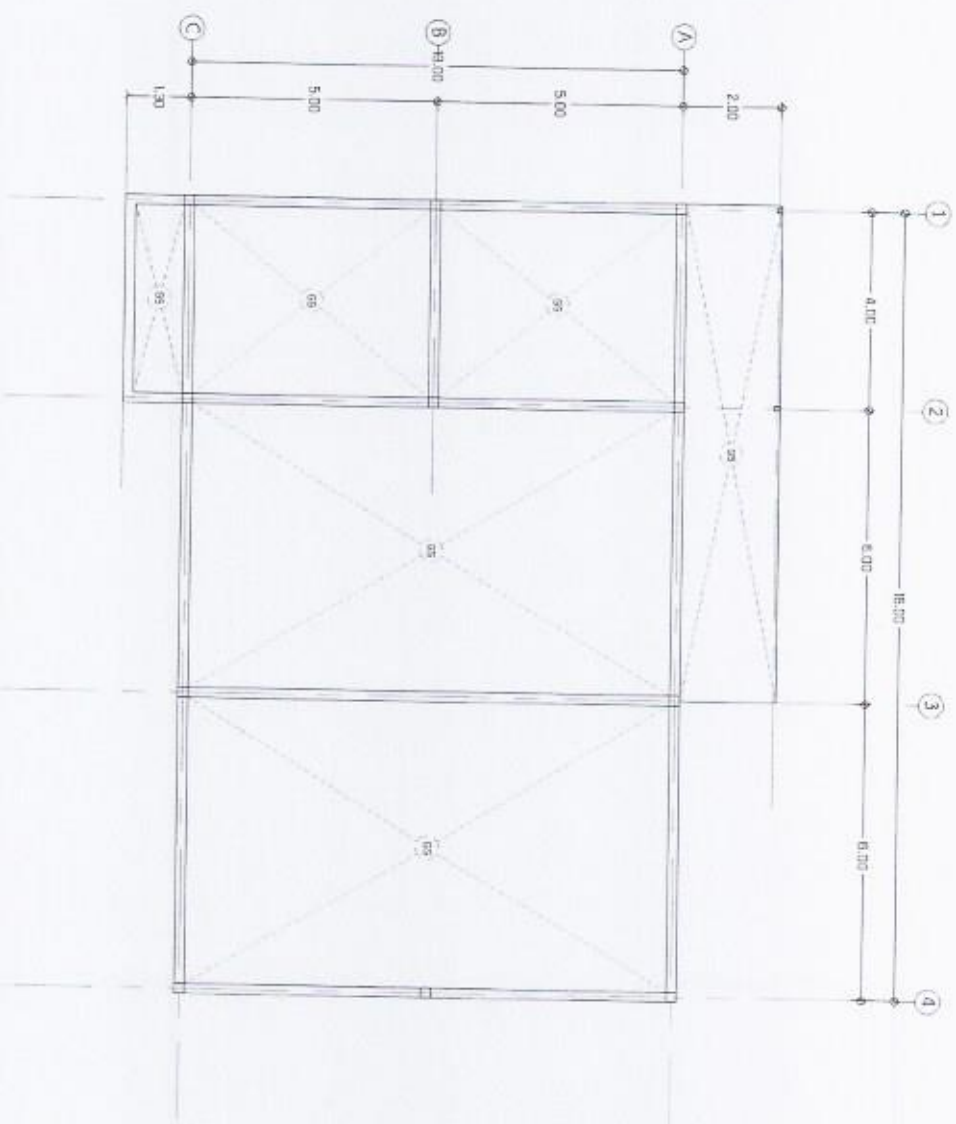[illegible]

ขนาดเหล็กตัวเอ็นซี ตัวสูง ๗ เมตร 125x50x20x2.3 มม.
จำนวนเหล็กตัวเอ็นซี ตัวสูง ๗ เมตร 100x50x20x2.3 มม.
และเหล็กตัวเอ็นซี ตัวสูง ๗ เมตร 75x45x15x2.3 มม.

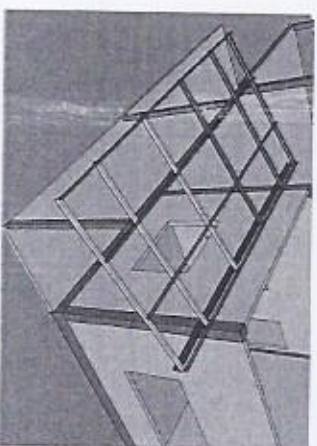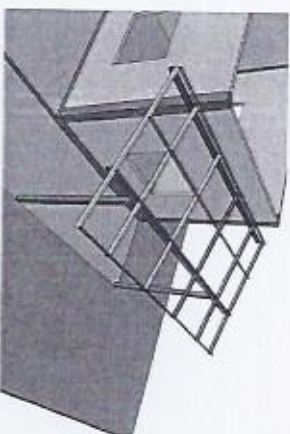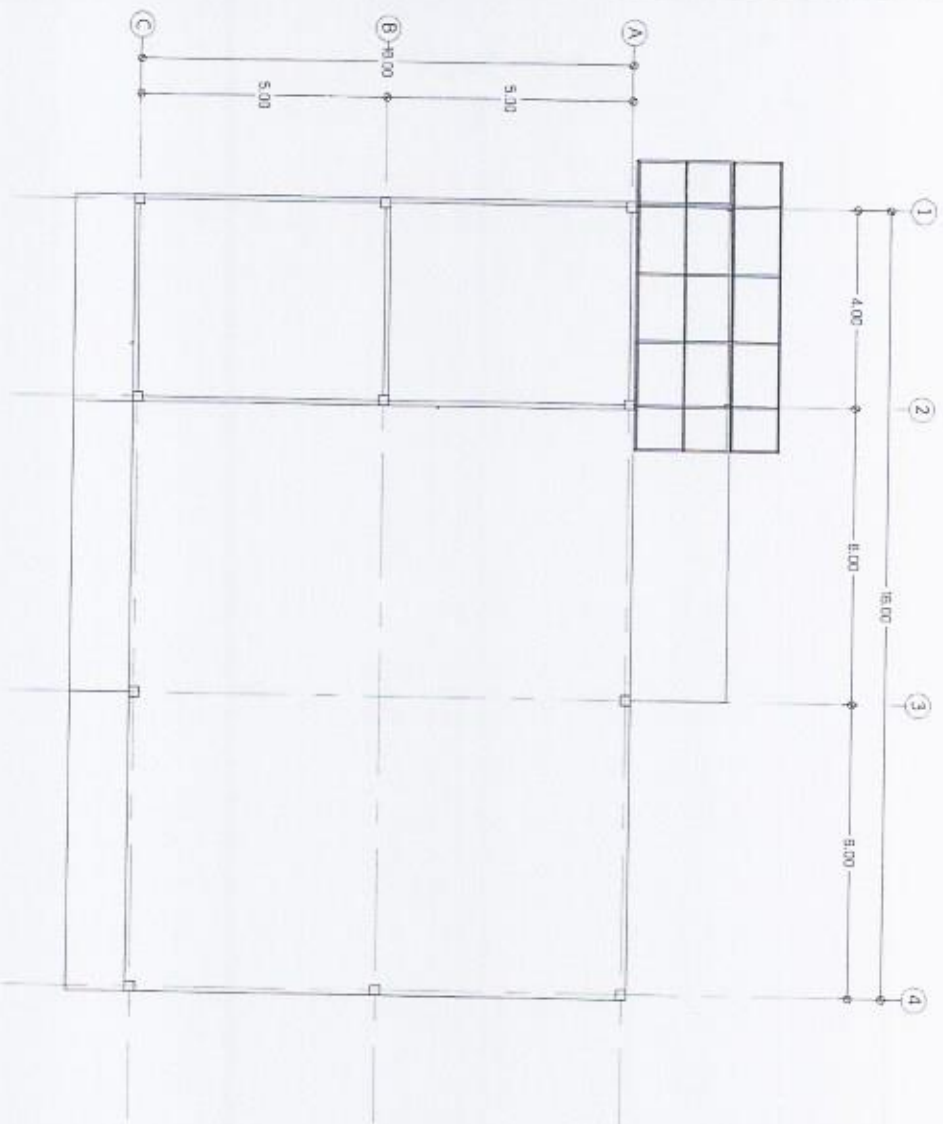





เปอร์สเปกทีฟโครงสร้าง

แบบแปลนโครงสร้างระดับ


[illegible]


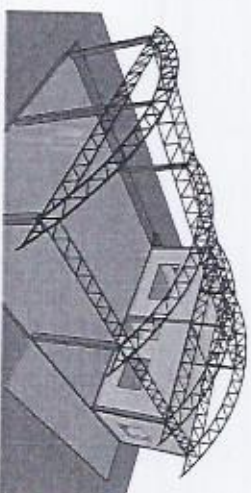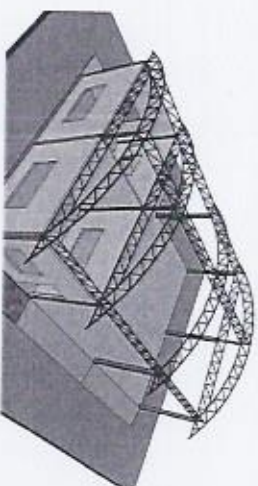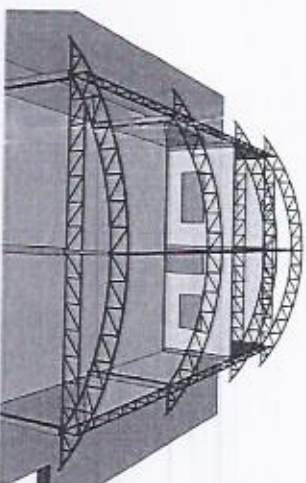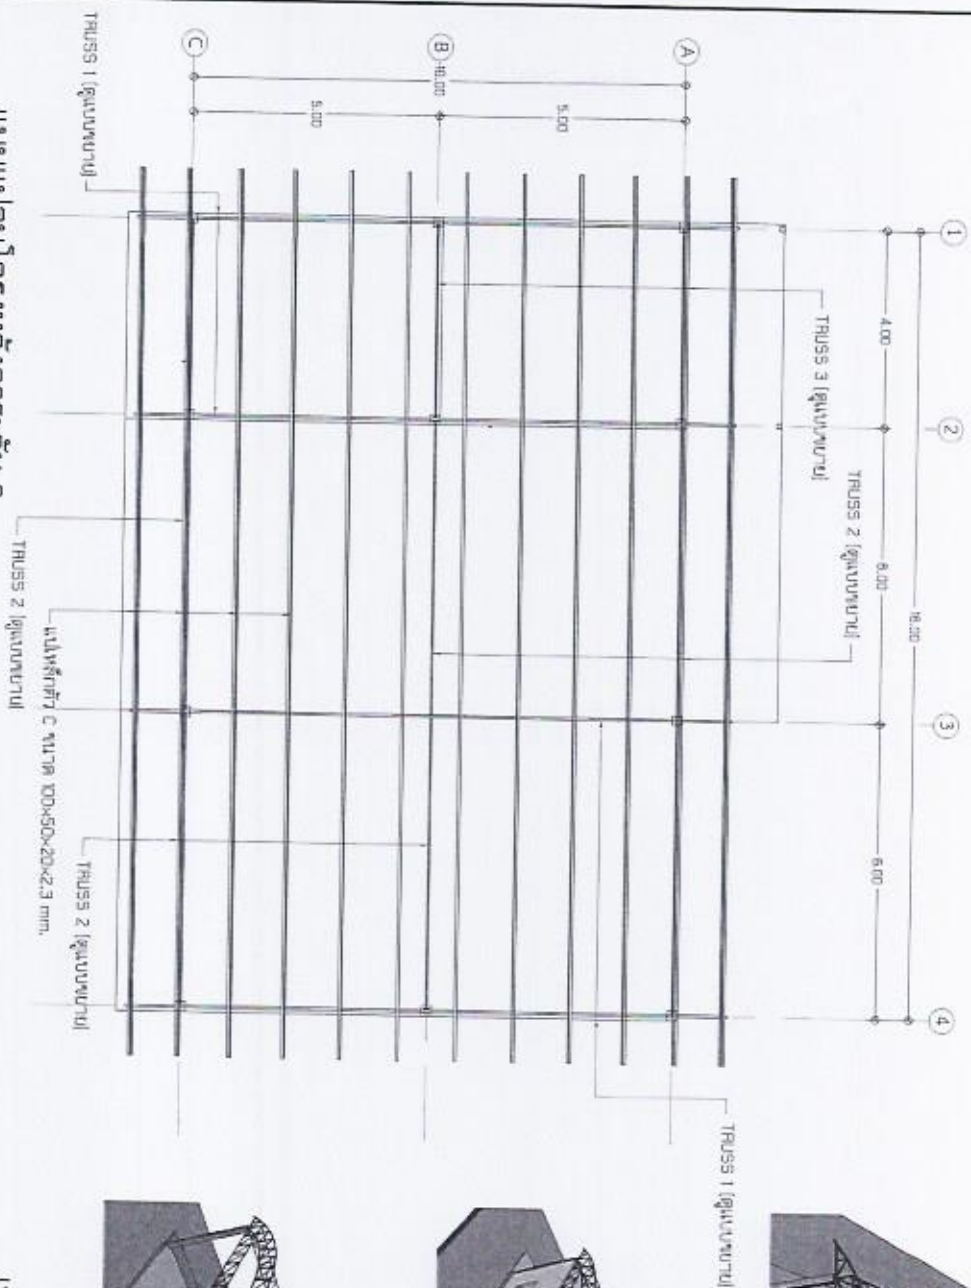

แบบแปลนโครงสร้างระดับ 2
1 : 100

มกราคม ๒๕๖๕

[illegible]



10	20
----	----





อ.บ.ส.ระแวก
อ.ท่าศาลา จ.นครศรีธรรมราช

แบบ / โครงสร้าง


สำรวจ

นายสมชาย นามะ
นายสมชาย นามะ
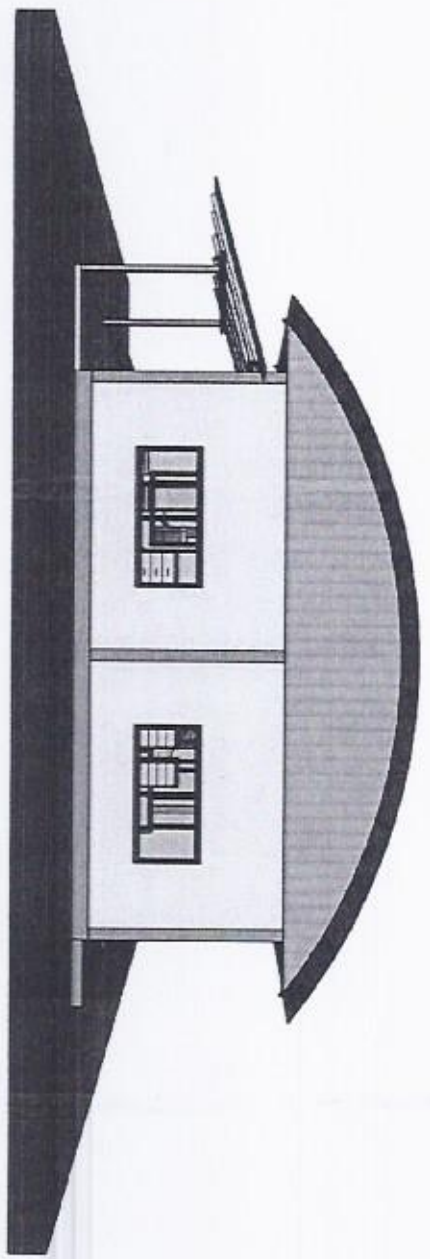


แปลนอาคาร 2

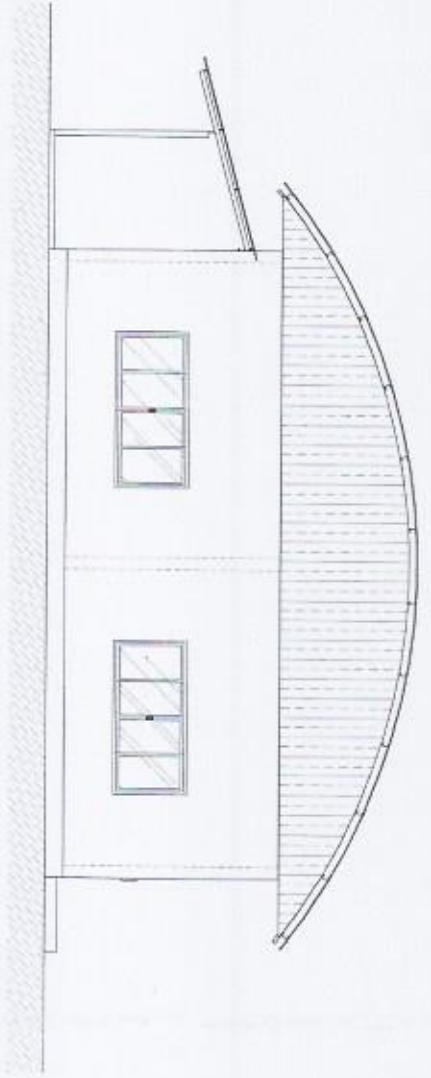

แบบรูปด้าน 2





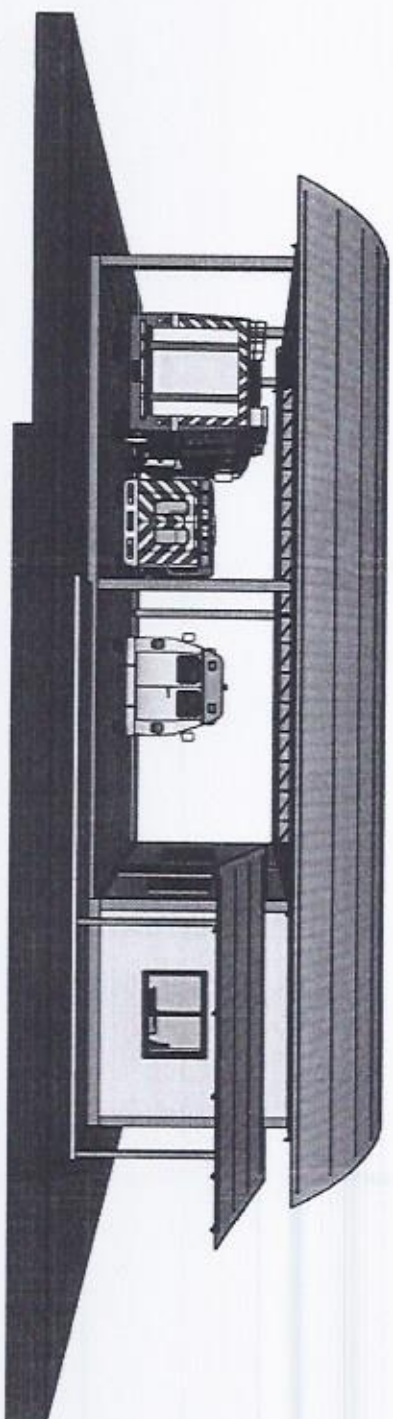

เปอร์สเปคทีฟ 3

มาตราส่วน

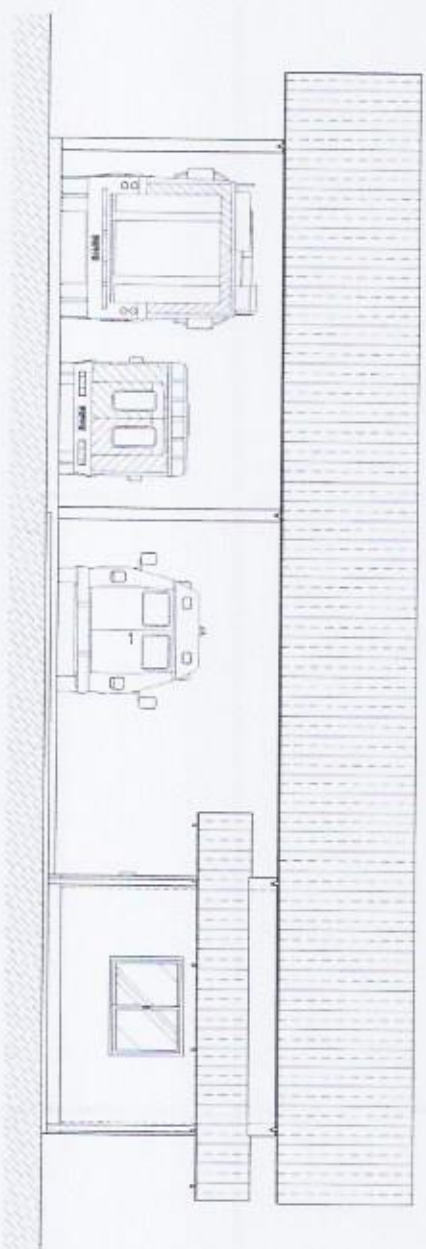

แบบรูปด้าน 3

มาตราส่วน

1 : 25










สำรวจ

(นายสุรเกียรติ์ มาลาศิริ)
นางสาวจันทิมา มาลาศิริ

เขียนแบบ

(นายภาณุวัฒน์ กุณิลิขิต)
นายภาณุวัฒน์

ตรวจแบบ

(นายสุรเกียรติ์ มาลาศิริ)
นายสุรเกียรติ์ มาลาศิริ







วันที่


หน้า

13 20

หน้า

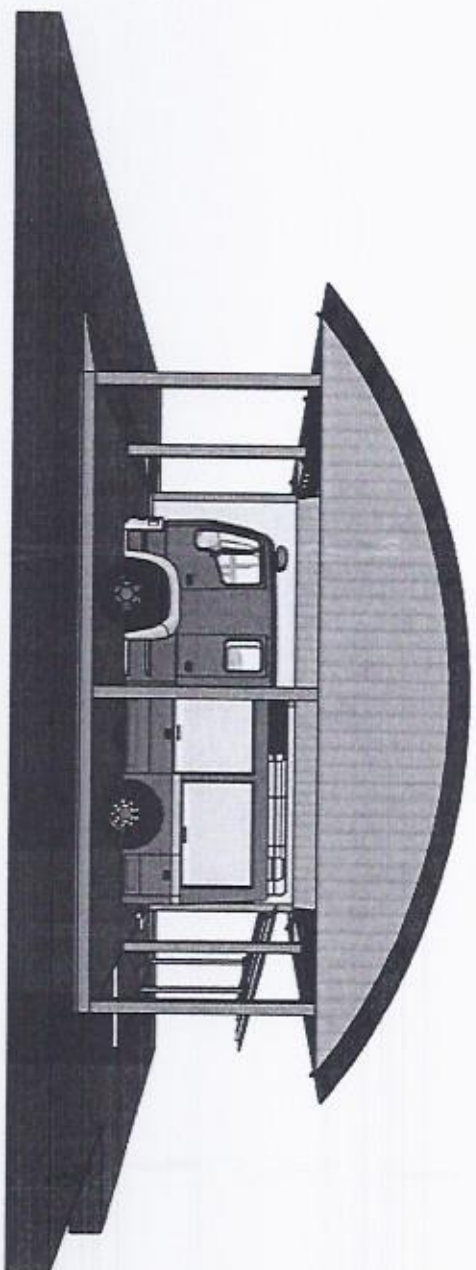

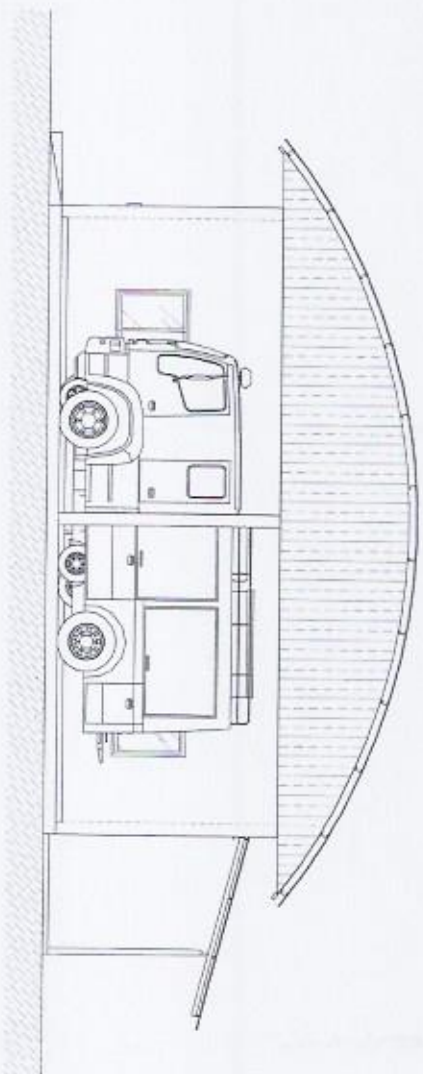

แบบรูปตาม ๔







[illegible]

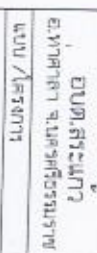

อ.ดร.สุระนันทน์
อ.พาสินี อ.ดร.สุระนันทน์



















แบบรูปตัด A

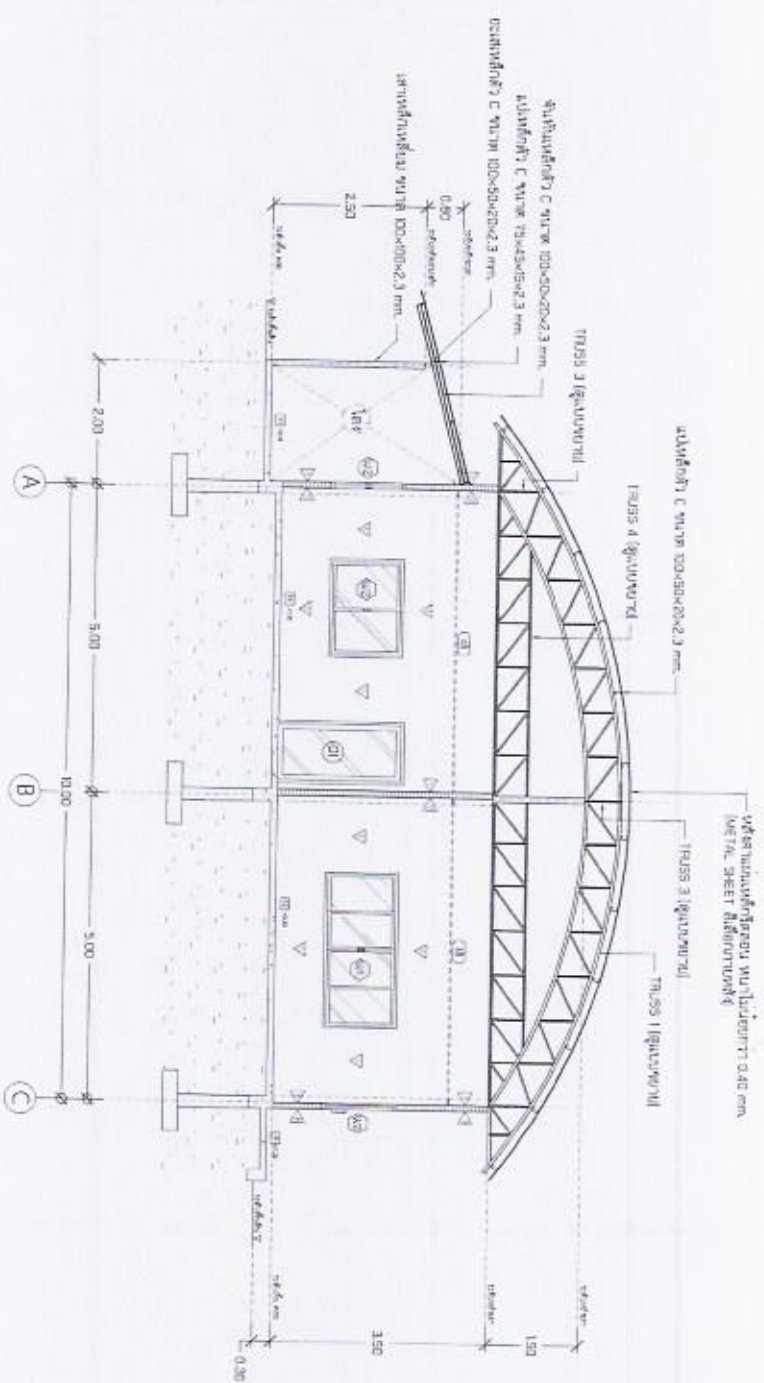

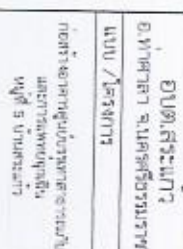

















แบบรูปตัด B
ขนาด 1:75

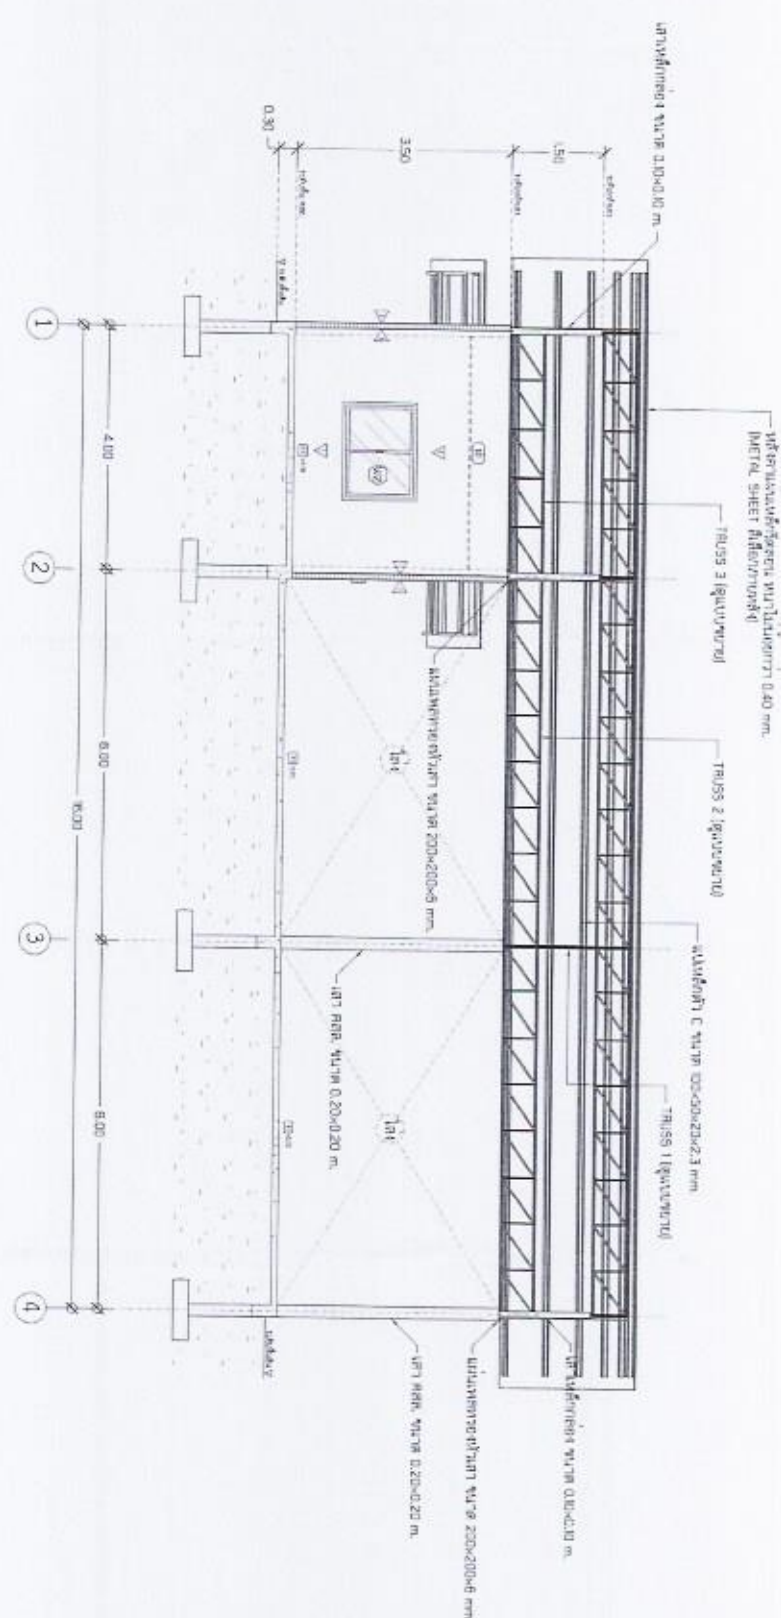











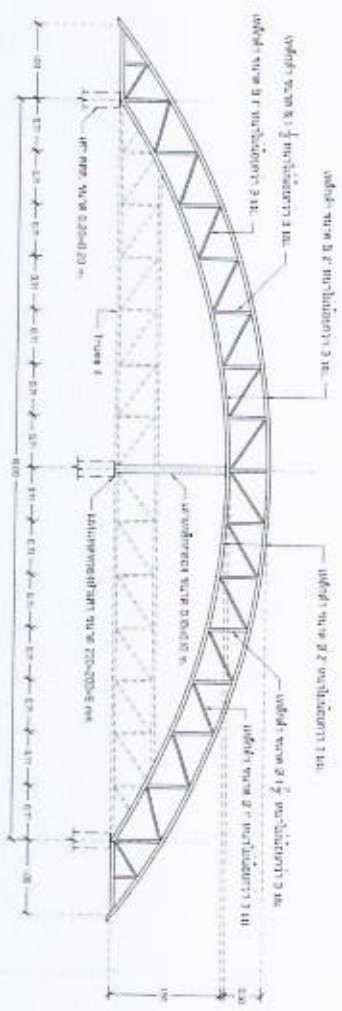


Անոթային Truss 1
1:50

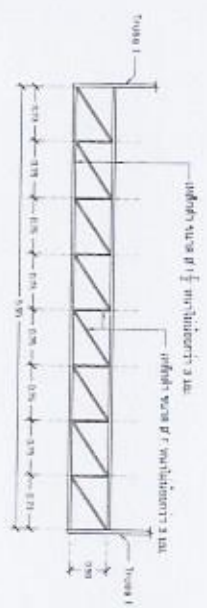

Անոթային Truss 2
1:50




Անոթային Truss 3
1:50

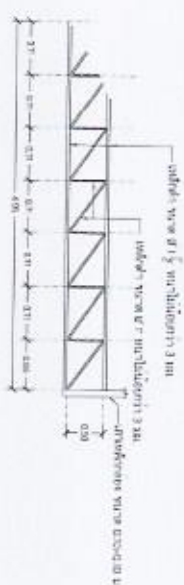

Անոթային Truss 4
1:50




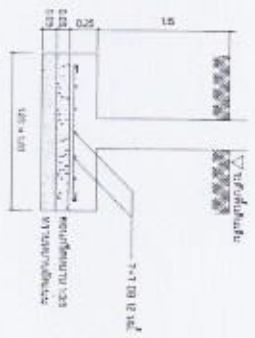






















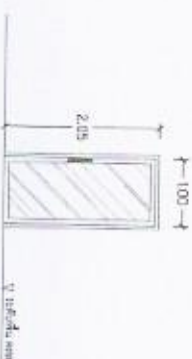


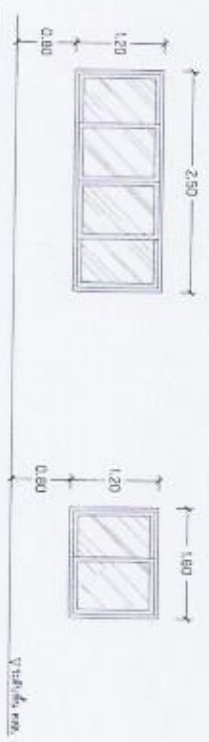


[illegible]

แบบขยายประตู - หน้าต่าง


1.50

[illegible]





แบบ / โครงสร้าง

การตรวจสอบแบบแปลนไฟฟ้า
และการลงนาม
วันที่ 5 ธันวาคม 2564

ผู้ตรวจ

(นายอภิสิทธิ์ นาคศิริ)
นายช่างโยธาอาวุโส

ผู้เขียนแบบ

(นายภาณุวัฒน์ ภูมิสิทธิ์ชัย)
นายช่างโยธา

ตรวจแบบ

(นายอภิสิทธิ์ นาคศิริ)
ผู้อำนวยการกองช่าง







วันที่

วันที่ 20 / 12 / 2020

หน้า

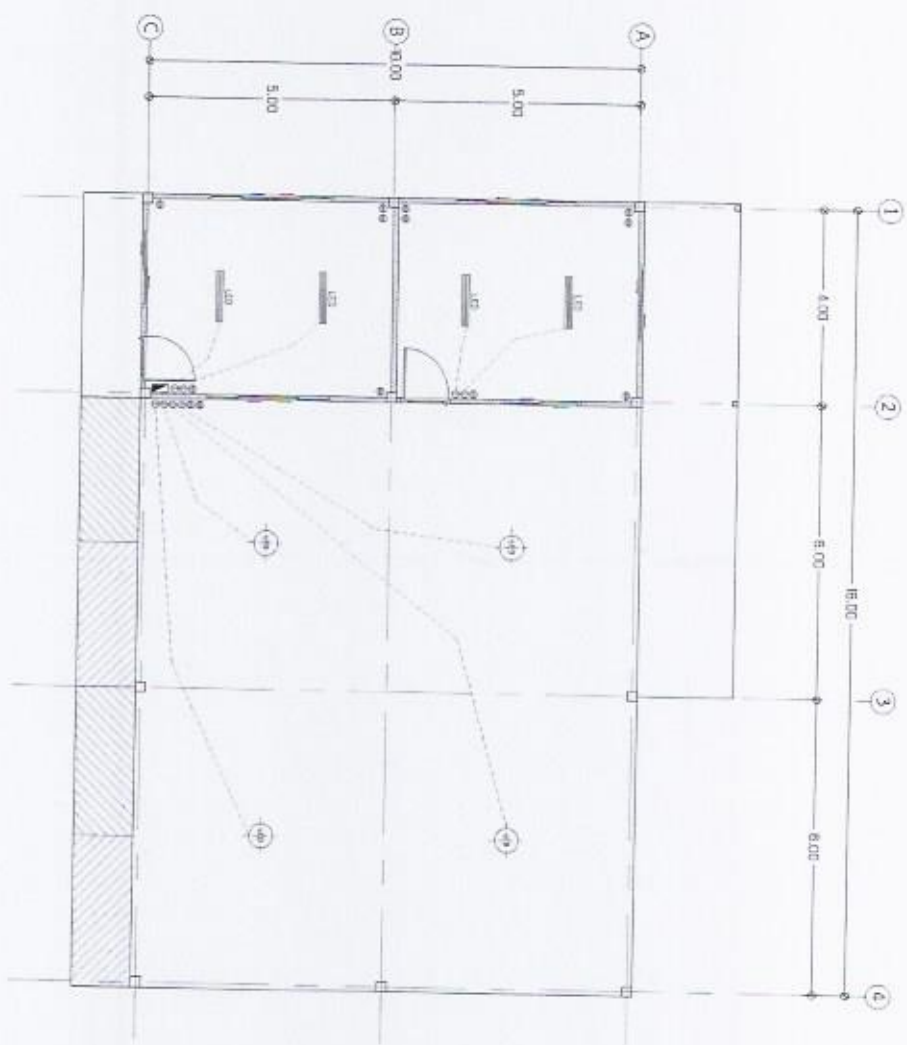

แบบแปลนไฟฟ้า - สุขาภิบาล

หน้า 1

1 / 20

รายการประกอบแบบแปลนไฟฟ้า
ดูรายละเอียดในแบบแปลนไฟฟ้า

ตู้ควบคุมไฟฟ้า

สวิทช์ไฟ

ปลั๊กไฟ

โคมไฟแบบ LED ไม่เกินกว่า 200 วัตต์



สายไฟฟ้าชนิด PVC ไม่เกินกว่า 25 มม. ในพื้นที่ไม่เกินกว่า 1000 ซม.