

ตารางแสดงวงเงินงบประมาณที่ได้รับจัดสรรและราคากลางในงานจ้างก่อสร้าง

๑. ชื่อโครงการ ก่อสร้างระบบประปาบ้านหัวคู หมู่ที่ ๙ ตำบลสระแก้ว	
อำเภอท่าศาลา จังหวัดนครศรีธรรมราช	
๒. หน่วยงานเจ้าของโครงการ กองช่างองค์การบริหารส่วนตำบลสระแก้ว	
๓. วงเงินงบประมาณที่ได้รับจัดสรร ๙๙๕,๐๐๐.- บาท	
๔. ลักษณะงาน(โดยสังเขป) ดังนี้	
๔.๑ ก่อสร้างระบบประปาบ้านหัวคู หมู่ที่ ๙ ตำบลสระแก้ว พิกัดที่ตั้งโครงการ ๕๗P ๐๕๘๒๖๔๒ , ๐๘๖๖๘๘๑ โดยทำตามแบบแปลนของกรมทรัพยากรธรณีและรายละเอียดที่องค์การบริหารส่วนตำบลสระแก้วกำหนดดังนี้	
- ขุดเจาะบ่อบาดาลลึกพอ พื.ร.ซี. ขึ้นคุณภาพ ๑๓.๕ ขนาด ๒ นิ้ว ความลึกไม่น้อยกว่า ๑๐๐ เมตร หรือปริมาณน้ำไม่น้อยกว่า ๕ ลูกบาศก์เมตรต่อชั่วโมง - ติดตั้งเครื่องสูบน้ำแบบจุ่มได้น้ำ ขนาด ๒ แรงม้า พร้อมท่อสูบน้ำและอุปกรณ์จำนวน ๑ ชุด - ก่อสร้างระบบประปาขนาดความจุไม่น้อยกว่า ๒๐ ลูกบาศก์เมตร พร้อมติดตั้งอุปกรณ์และระบบจ่ายน้ำ - ติดตั้งมิเตอร์ไฟฟ้า ขนาด ๑๕ แอมป์ จำนวน ๑ ลูก - ติดตั้งสายประสาสัมพัทธ์โครงการตามแบบของ อบต.จำนวน ๑ ป้าย	
๕. ราคากลางคำนวณ ณ วันที่ ๗ เมษายน ๒๕๖๓ เป็นเงิน ๙๙๕,๐๐๐.- บาท	
๖. บัญชีประมาณการราคากลาง	
๖.๑ แบบแสดงรายการ ปริมาณงาน และราคา (ปร.๔)	
๖.๒ สรุปผลการประมาณราคาก่อสร้าง (ปร.๕)	
๗. รายชื่อคณะกรรมการกำหนดราคากลาง	
๗.๑ นายไชยสิทธิ์ เทพทอง	ประธานกรรมการ
๗.๒ นายอัปดุลรอหิม หวังหยัน	กรรมการ
๗.๓ นายบัณฑิต ทานทน	กรรมการ
๘. รายชื่อช่างผู้ควบคุมงาน	
๘.๑ นายสุฤษดิ์ มาลาศรี	ช่างผู้ควบคุมงาน
๘.๒ นายภาณุวัฒน์ ภูมิสถิตย์	ผู้ช่วยช่างผู้ควบคุมงาน

สรุปผลประมาณราคาก่อสร้าง

องค์การบริหารส่วนตำบลสระแก้ว อำเภอท่าศาลา จังหวัดนครศรีธรรมราช

ประเภทงาน งานอาคาร
 เจ้าของงาน กองช่างองค์การบริหารส่วนตำบลสระแก้ว
 สถานที่ก่อสร้าง บ้านห้วย หมู่ 9 ตำบลสระแก้ว อำเภอท่าศาลา จังหวัดนครศรีธรรมราช
 ประมาณราคา ความแบบ ปร.4 จำนวน 1 แบบ
 ประมาณราคาโดย เมื่อวันที่ 7 เดือน...มิถุนายน...พ.ศ.2563

ลำดับ	รายการ	จำนวนเงิน(บาท)			หมายเหตุ
		รวมค่างานต้นทุน	Factor F	ค่าก่อสร้าง	
1	โครงการก่อสร้างระบบประปาหมู่บ้าน บ้านห้วย - งานขุดเจาะระบบประปา - เครื่องสูบน้ำบาดาล(จับมัส) ขนาด 2 แรงม้า พร้อมอุปกรณ์ - โมเตอร์ไฟฟ้า ขนาด 15 แอมป์ 1 ชุด งานก่อสร้างระบบประปา งานทดสอบชิ้นดิน - งานตรวจสอบคุณภาพน้ำ ป้ายชั่วคราวประชาสัมพันธ์โครงการ จำนวน 1 ปี	196,700.00 27,000.00 7,000.00 507,965.98 12,000.00 8,000.00	1.3074 - 1.3074	257,165.58 27,000.00 7,000.00 664,116.73 12,000.00 8,000.00	-เงินล่วงหน้า ...0...% -ดอกเบี้ยเงินกู้...6...% -เงินประกันผลงาน...0...%
-รวมเป็นเงินค่าก่อสร้าง				975,280.31	
คิดเป็นเงินค่าก่อสร้าง				975,000.00	
(ตัวอักษร)		เก้าแสนเจ็ดหมื่นห้าพันบาทถ้วน			
เฉลี่ยราคาประมาณ (บาท/ตารางเมตร)					

เห็นชอบ

ลงชื่อ.....ปลัด อบต.
 (นายเกียรติ์ เทพทอง...)

อนุมัติ

ลงชื่อ.....นายก อบต.
 (นายวิรัตน์ พิมพ์...)

คณะกรรมการกำหนดราคากลาง

ลงชื่อ.....
 (นายวิชัย วีระ...)

ลงชื่อ

(นายอัษฎ์รณิคม พงษ์พันธ์...)

ลงชื่อ

(นายบัณฑิต พาน...)

บัญชีแสดงปริมาณงานและราคา

ประมาณราคาก่อสร้าง

โครงการขุดเจาะบ่อน้ำบาดาลระบบประปาบ้านหัวคู

ความลึกบ่อ 100 เมตร หรือปริมาณน้ำไม่น้อยกว่า 5 ลบ.ม./ชม.

สถานที่ก่อสร้าง


หน่วยงานดำเนินการ

กองช่าง องค์การบริหารส่วนตำบลสระแก้ว

เมื่อวันที่

วันที่...7...เดือน...เมษายน...พ.ศ.2563

ลำดับ ที่	รายการ	จำนวน	หน่วย	ค่าวัสดุ		ค่าแรงงาน		รวมค่าวัสดุ และแรงงาน
				หน่วย	จำนวนเงิน	หน่วย	จำนวนเงิน	
1	งานขุดเจาะบ่อน้ำบาดาล	1	บ่อ	196,700	196,700	-	-	196,700
	ทอ pvc ขึ้น 13.5 มอก.17 2532 Ø 6 นิ้ว							
2	เครื่องสูบน้ำไฟฟ้าแบบมอเตอร์จุ่มได้น้ำ	1.00	ชุด	27,000.00	27,000.00	-	-	27,000.00
	ขนาด 2 แรงม้า พร้อมท่อส่งอุปกรณ์ติดตั้ง							
	และชุดควบคุมมอเตอร์ไฟฟ้า พร้อมสายไฟฟ้า							
	และอุปกรณ์							
	รวมค่าวัสดุและค่าแรงงานทั้งสิ้น							223,700.00

ลงชื่อ

ประธานกรรมการ

(นายไชยสิทธิ์ เทพทอง...)

ลงชื่อ

กรรมการ

(นายอัษฎ์รณิรม หวังหยัน...)

ลงชื่อ

กรรมการ

(นายบัณฑิต หานทน...)




















ประมาณการโดย เมื่อวันที่ 7 เมษายน 2563

ลำดับที่	รายการ	จำนวน	หน่วย	ค่าวัสดุก่อสร้าง		ค่าแรงงาน		รวมค่าวัสดุและค่าแรง	หมายเหตุ
				ราคา/หน่วย	จำนวนเงิน	ราคา/หน่วย	จำนวนเงิน		
3	งานติดตั้งหม้อต้ม								
	3.1 ถังกรองตะกอนเหล็กสำหรับกรองกรวดขนาด 1.15 x 2.20 m.	1.00	งาน	70,000.00	70,000.00		-	70,000.00	วัสดุ-แรงงาน
	ติดตั้งสกรูอุปกรณ์สำหรับรับสายน้ำเหล็กภายใน ถังกรองกรวด								
	และตัววัดตั้ง								
4	งานอุปกรณ์ระบบขุดภายในนอกถัง								
	4.1 ขอบเหล็กอาว.สำหรับขนาด ๑.3'	1.00	วัสดุ	1,532.71	1,532.71	1,020.00	1,020.00	2,552.71	รวมค่าแรงงานติดตั้ง
	4.2 ฝา ๒.5' x ๒.5' ขนาด ๑.3' สูง 8.5	2.00	วัสดุ	325.23	650.46	140	280.00	930.46	
	4.3 ขั้วต่อท่อน้ำขนาด ๑.3"	2.00	ชิ้น	250.00	500.00	-	-	500.00	
	4.4 ขั้วรองจากเหล็ก ขนาด ๑.3"	4.00	ชิ้น	216.92	867.68	-	-	867.68	
	4.5 ประตูน้ำขนาด ๑.3' x ๑.3'	6.00	ชุด	1,850.00	11,100.00	-	-	11,100.00	
	4.6 ขั้วเชื่อมเหล็ก ขนาด ๑.3"	2.00	ชิ้น	180.00	360.00	-	-	360.00	วัสดุ-แรงงาน
	4.7 ขั้วเชื่อมเหล็ก ขนาด ๑.3'	7.00	ชิ้น	80.00	560.00	-	-	560.00	วัสดุ-แรงงาน
	4.8 ขั้วเชื่อมสายท่อน้ำ 80 x 80 x 80	1.00	ชิ้น	316.39	316.39	-	-	316.39	วัสดุ+แรงงาน
	4.9 ขั้วต่อท่อประปาขนาด 2 นิ้ว ขนาด 2"	1.00	ตัว	4,500.00	7,500.00	240.00	240.00	7,740.00	
5	งานระบบอื่นๆ								
	5.2 ศึกษาคู่มือระบบไฟฟ้าและระบบประปา	1.00	ชุด	15,000.00	15,000.00	-	-	15,000.00	
								109,927.24	













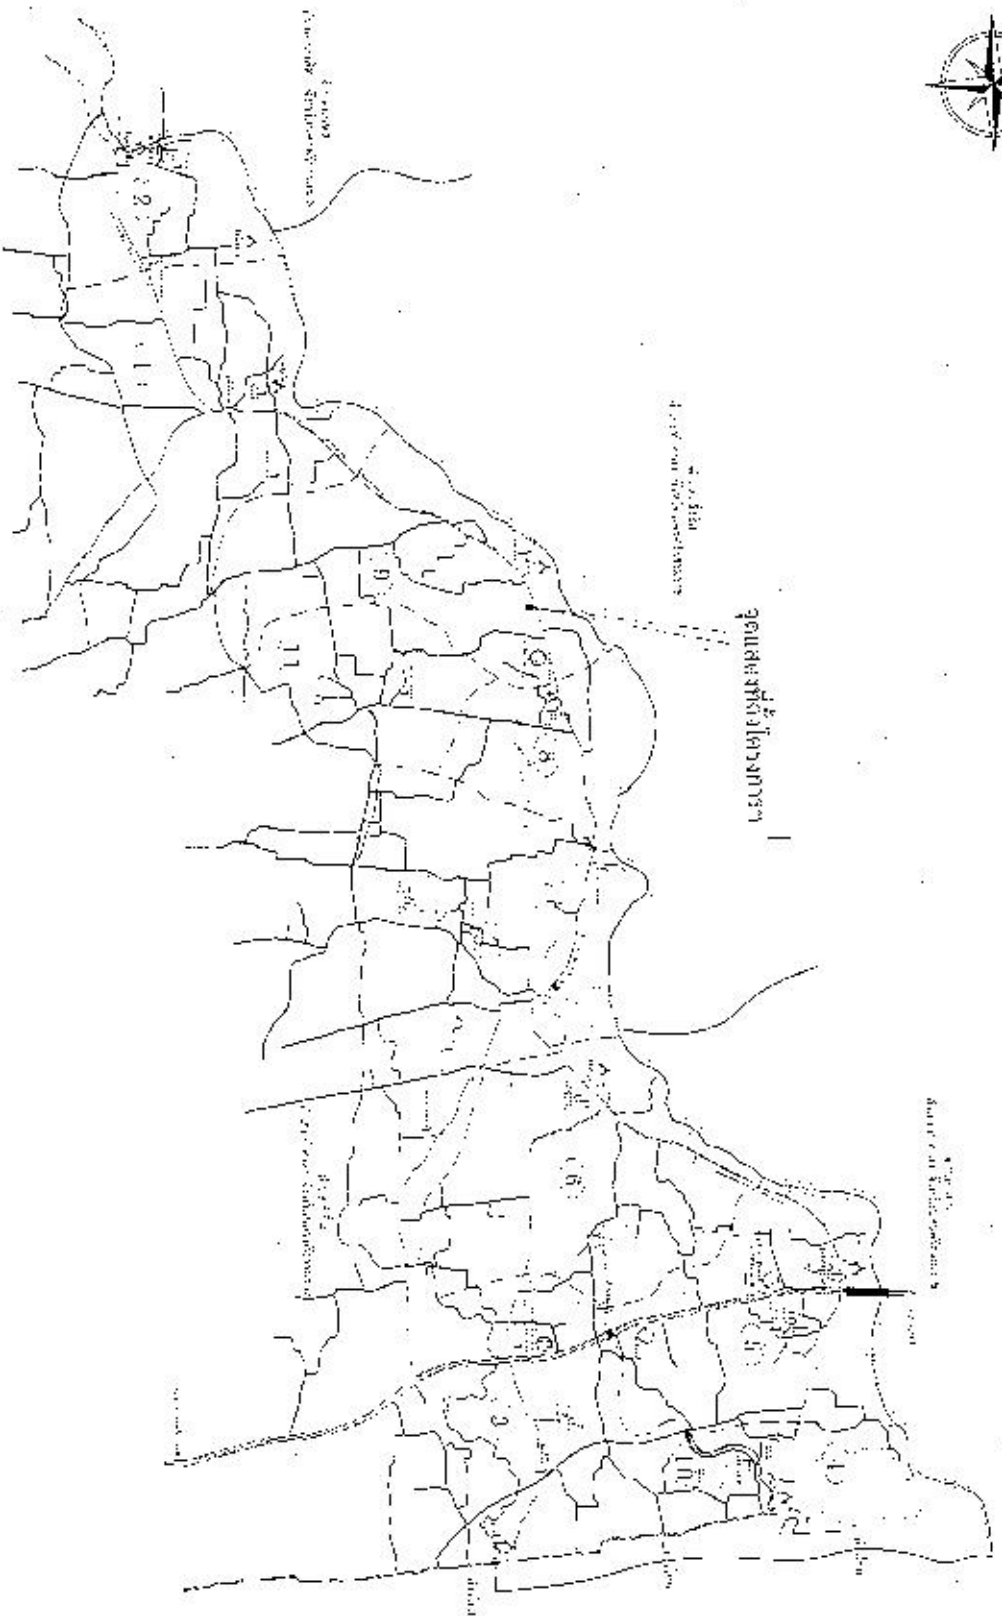






























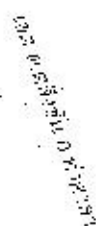






















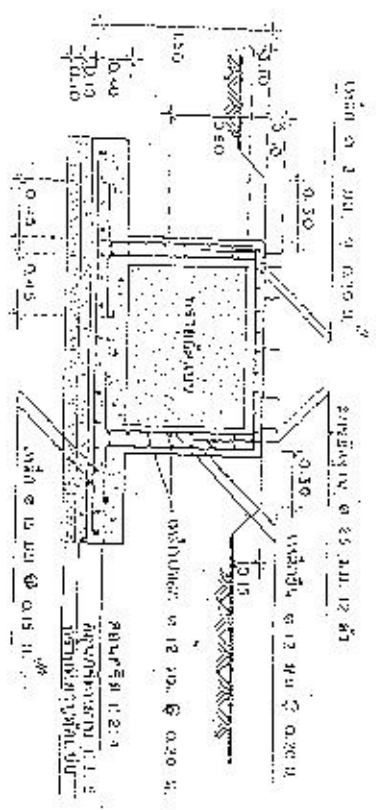



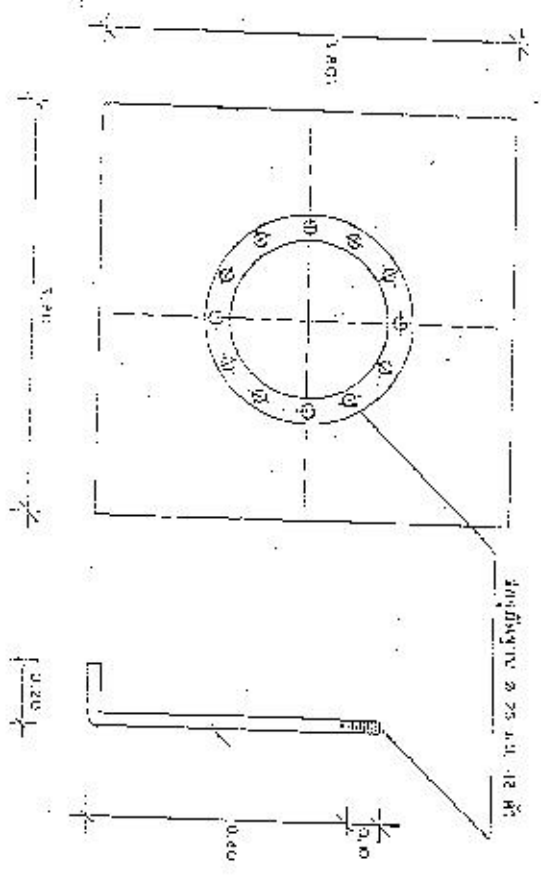




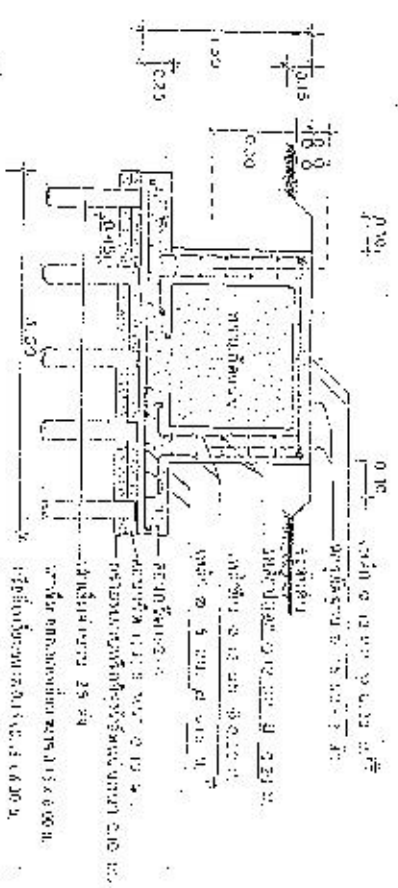



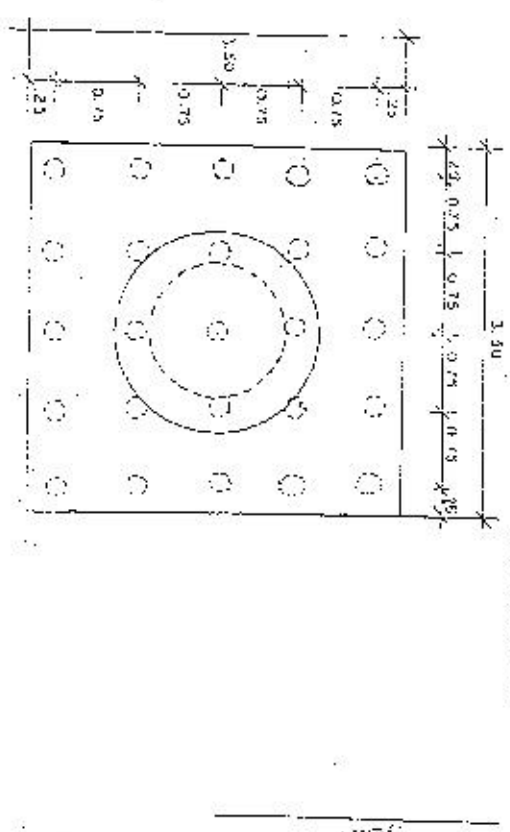


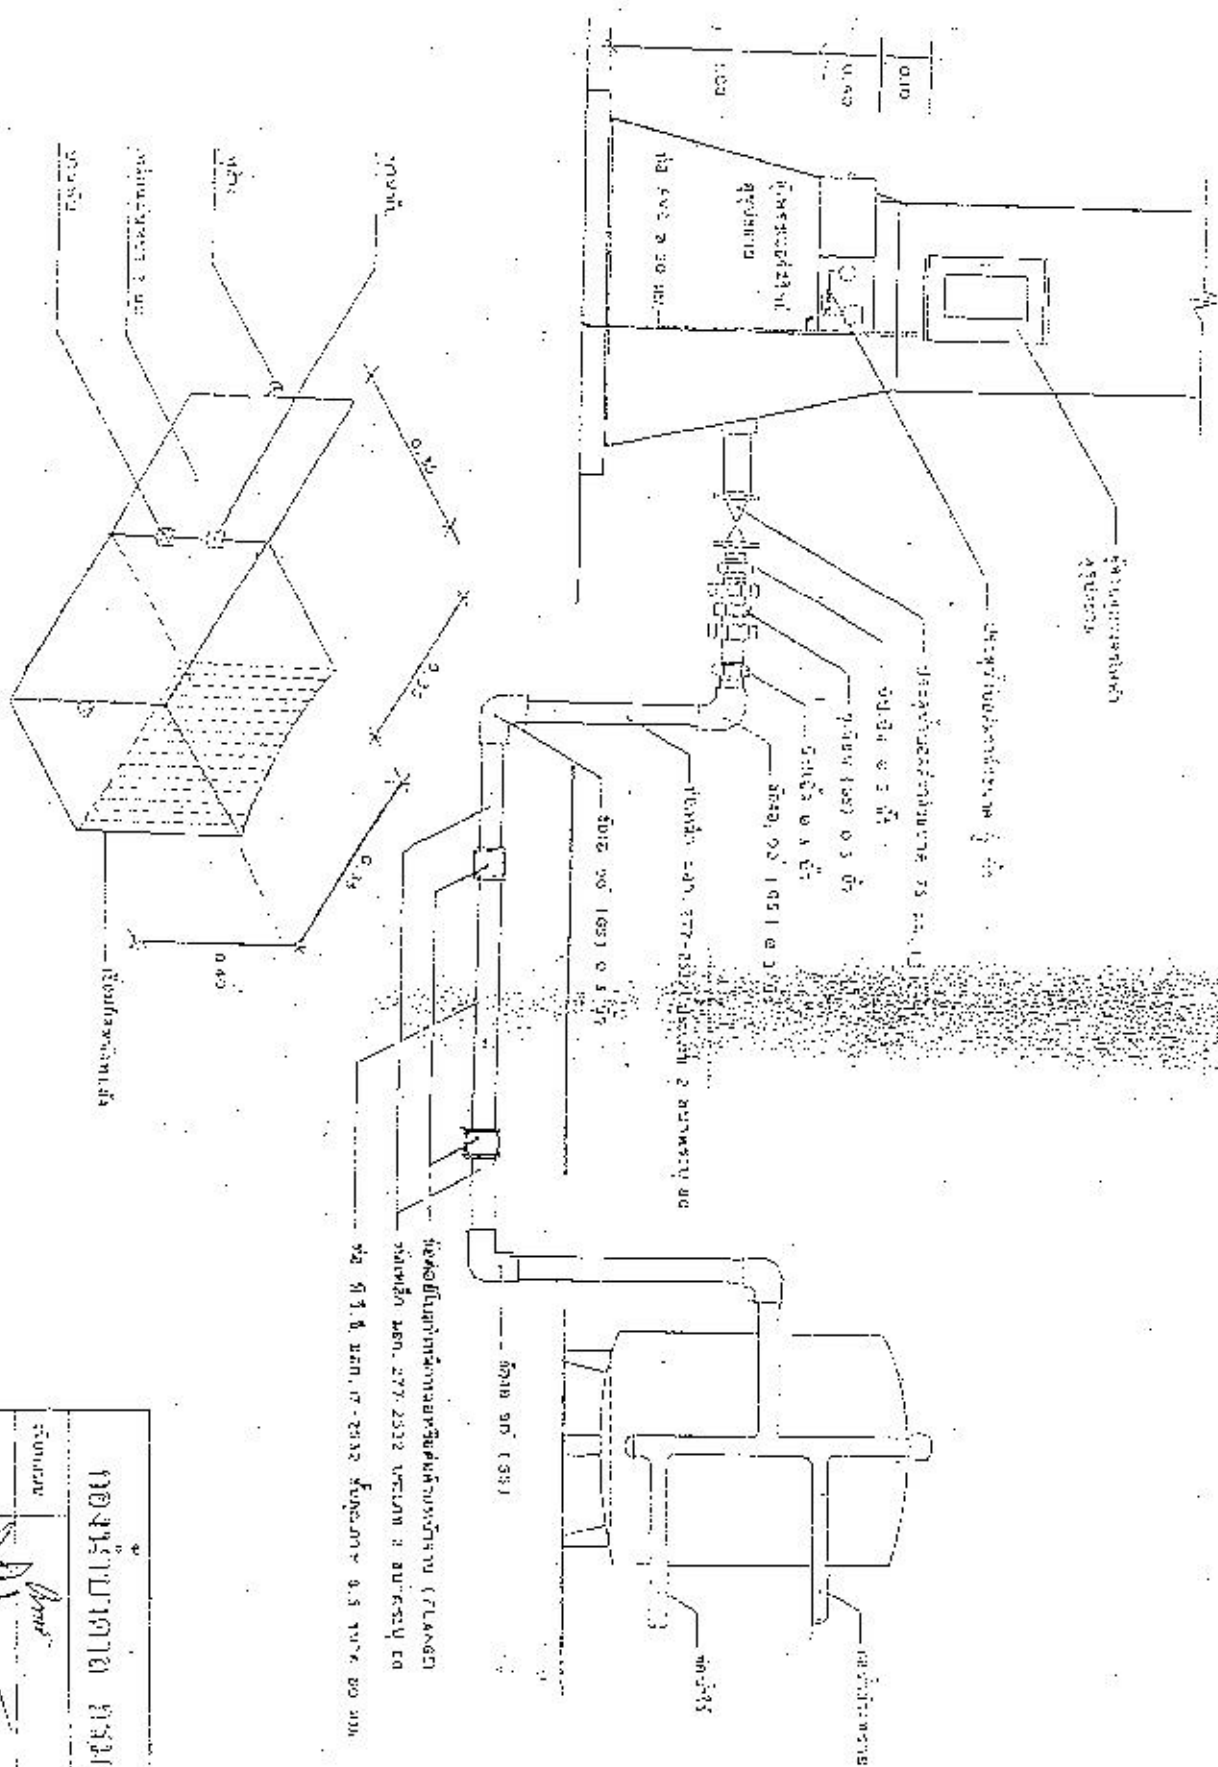



























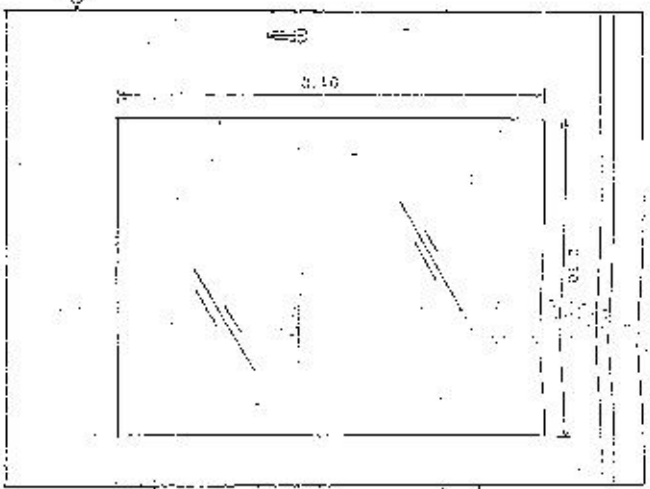


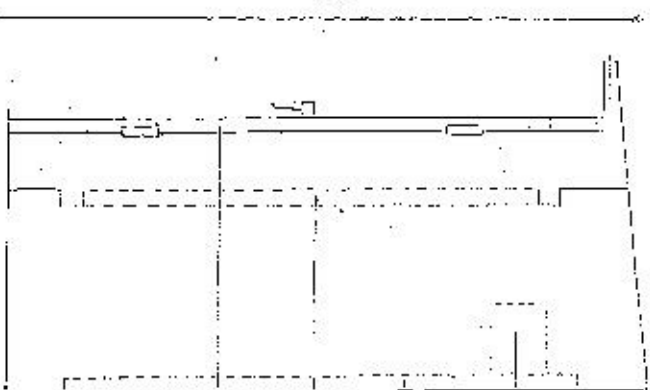











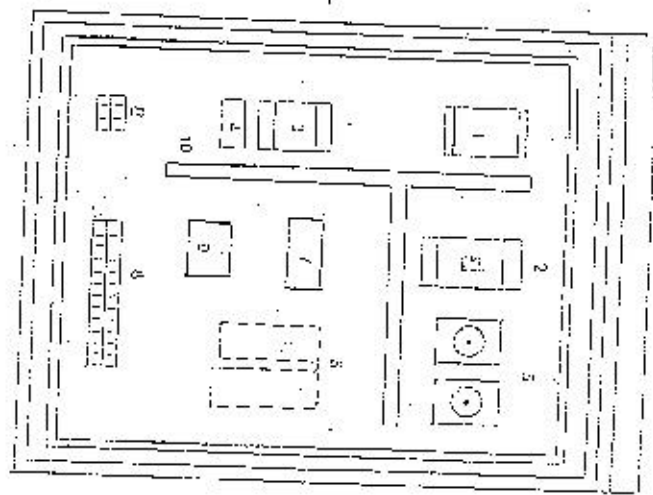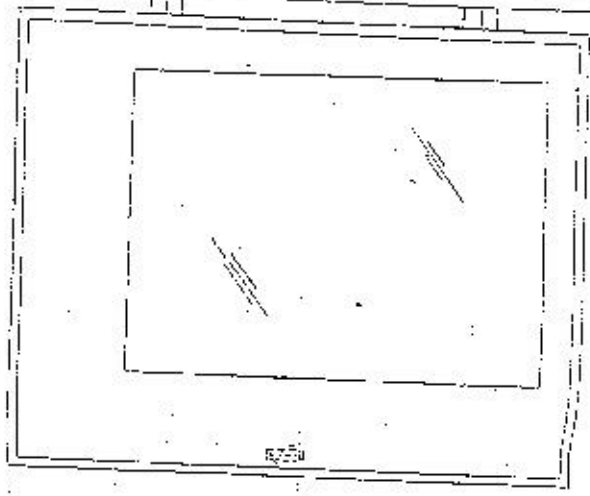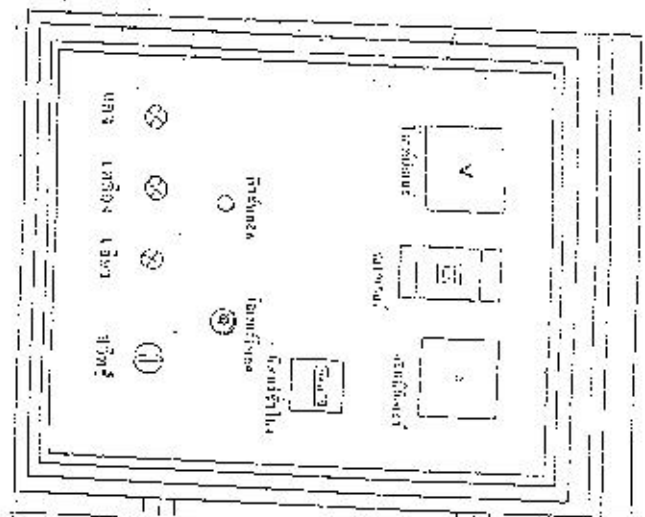








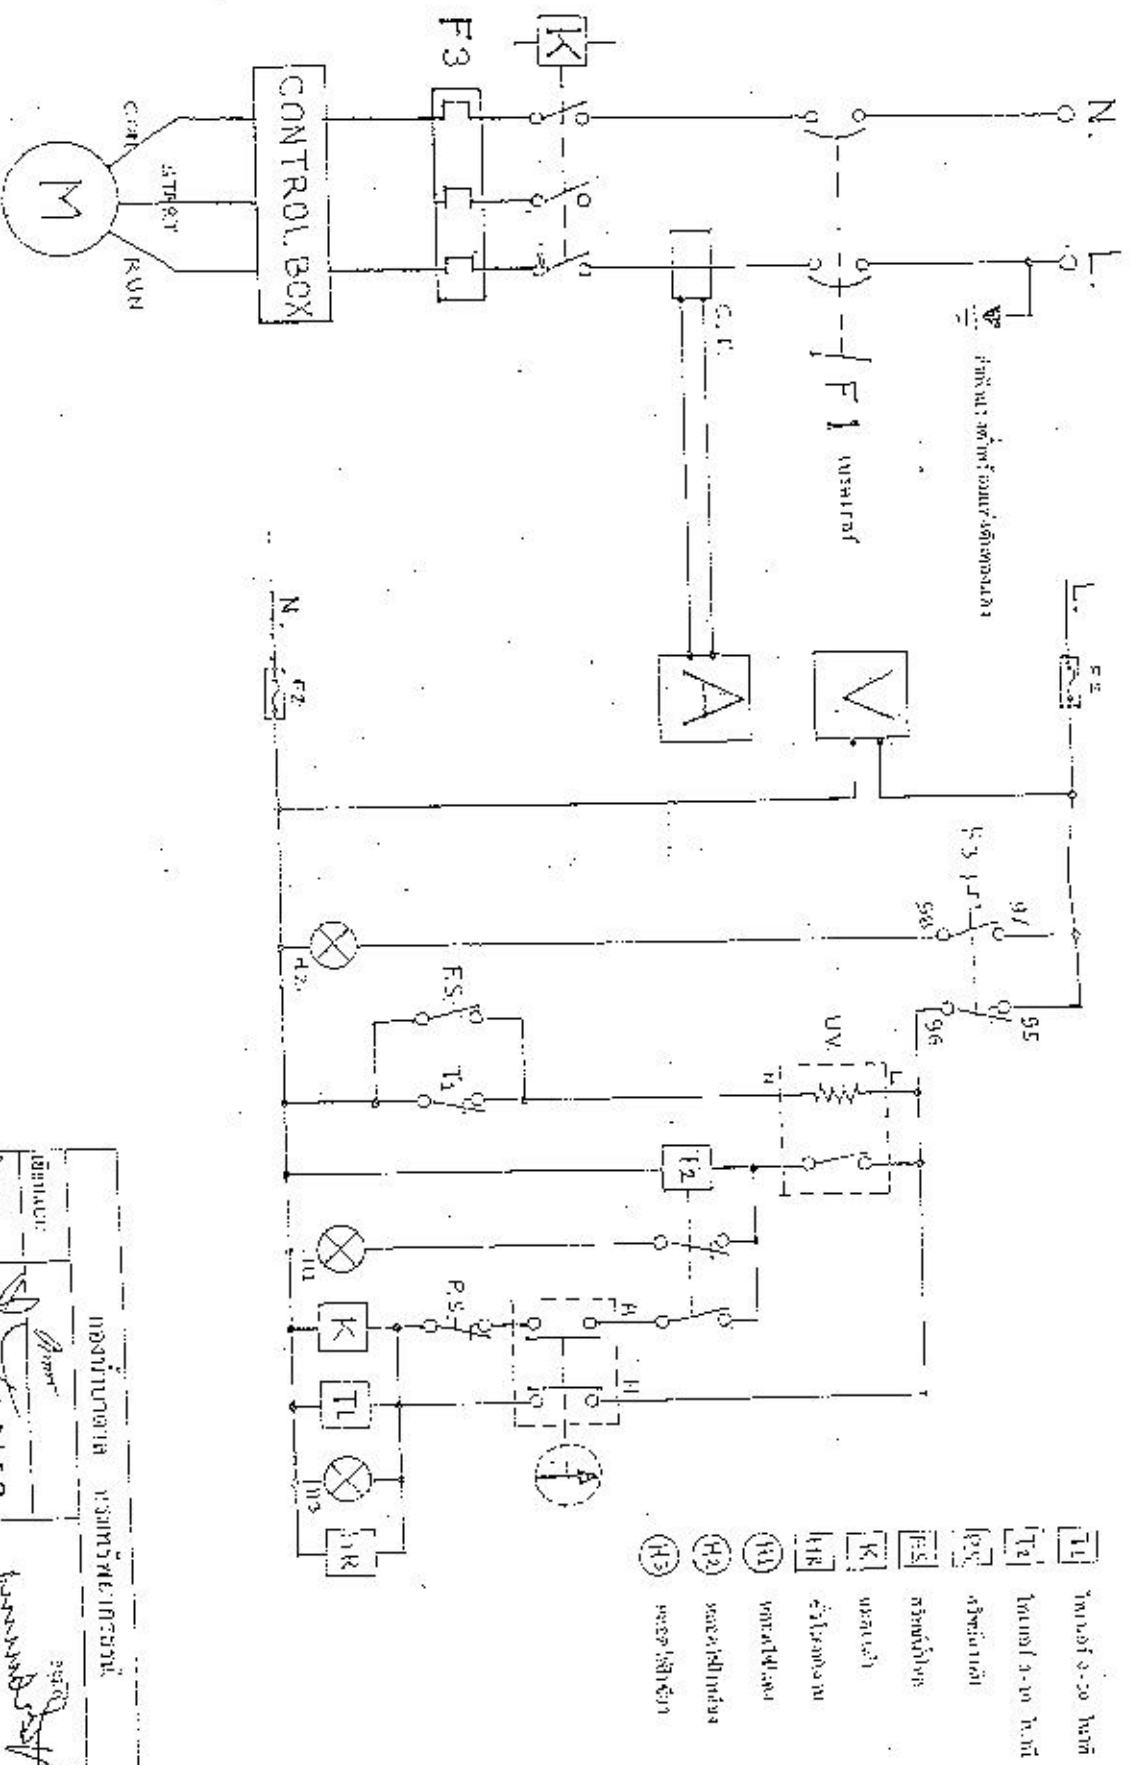


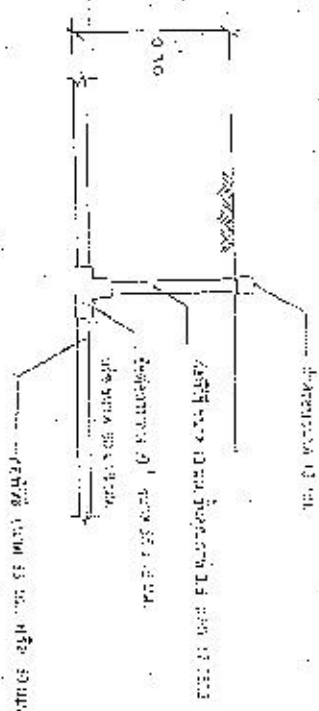


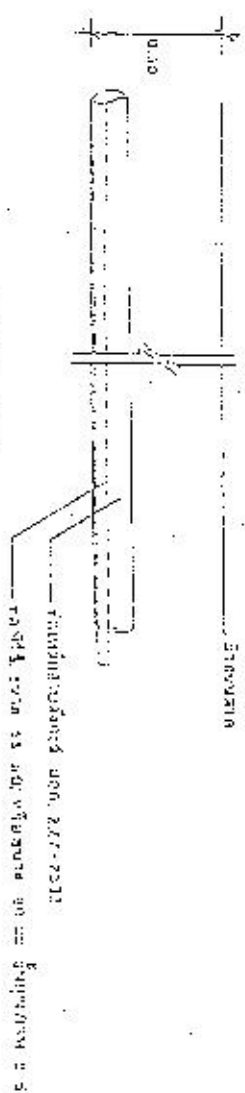[illegible]